


ESCALERA 2 - PLANTA BAJA VIVIENDA A

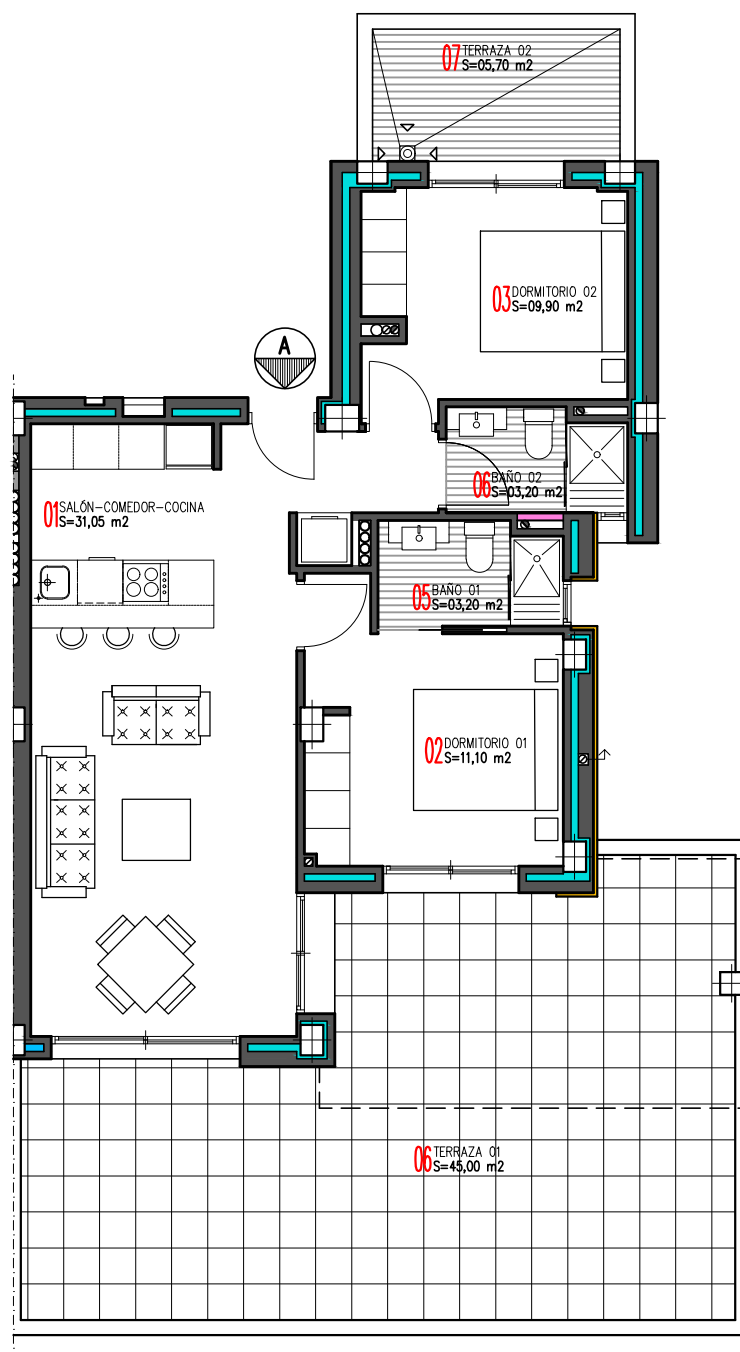


SUP. CONSTRUIDA VIVIENDA: 87,12 m²

P.P. SUP. CONSTR. ZONAS COMUNES: 4,95 m²

ESCALA 1:100

ESCALERA ② - PLANTA SEGUNDA VIVIENDA ② B

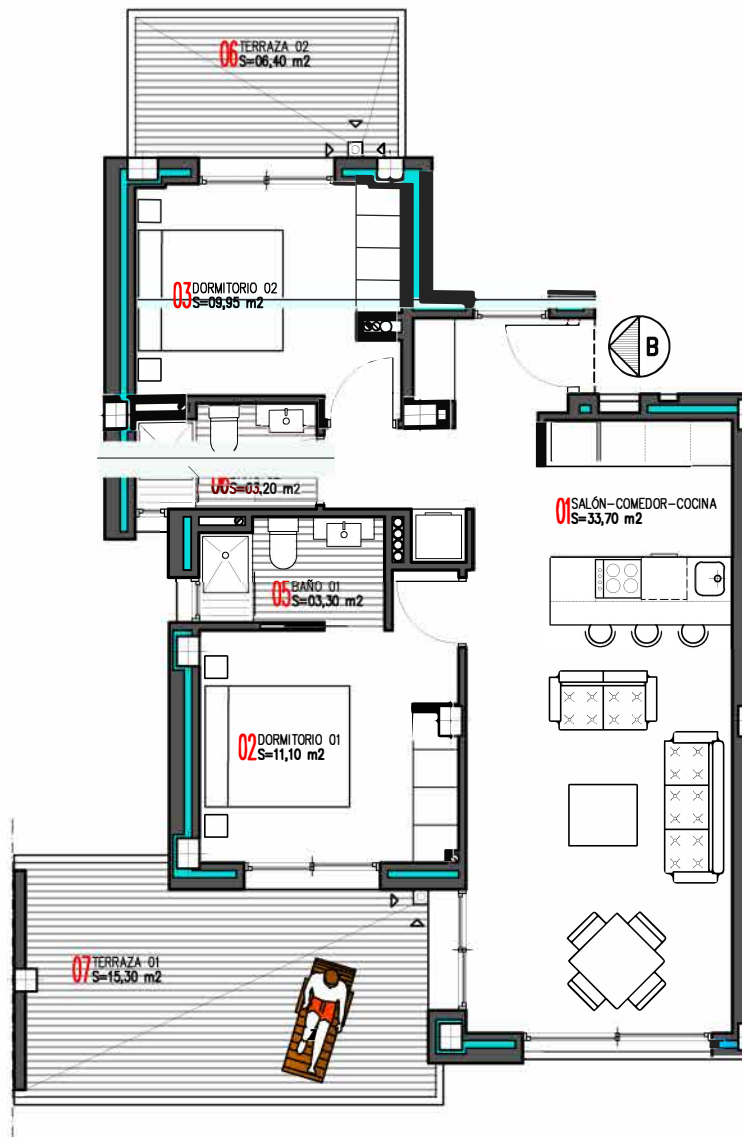


SUP. CONSTRUIDA VIVIENDA: 89,87 m²

P.P. SUP. CONSTR. ZONAS COMUNES: 5,10 m²

ESCALA 1:100

ESCALERA 2 - PLANTA TERCERA VIVIENDA B

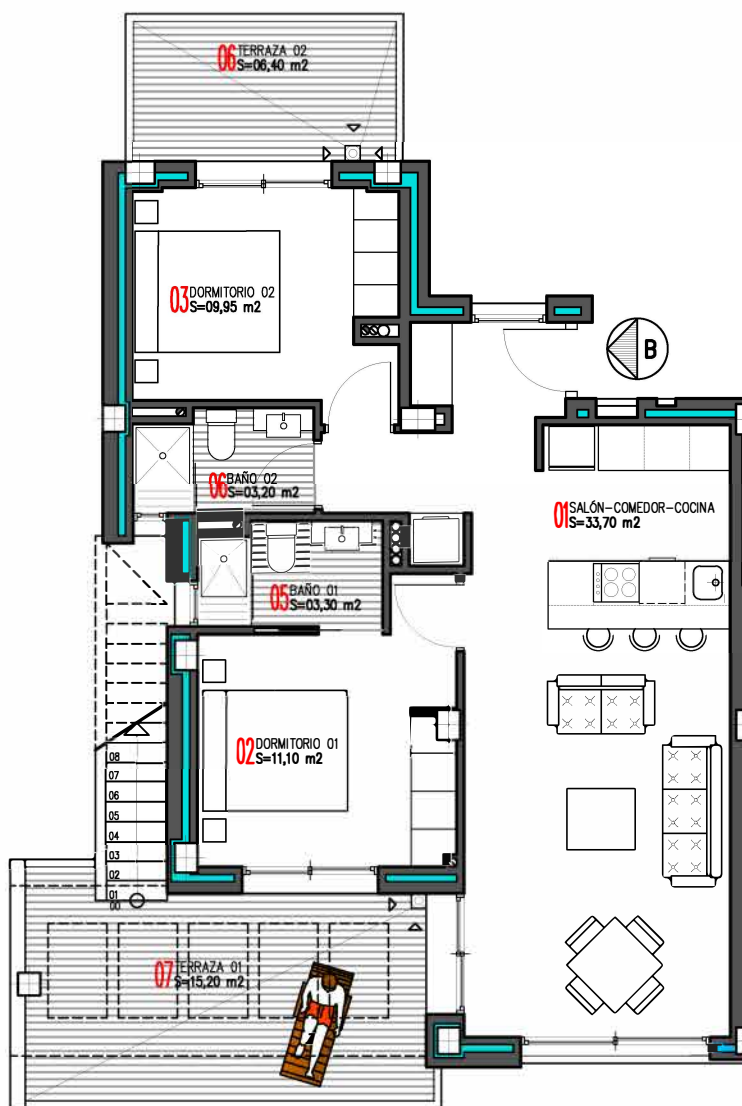


SUP. CONSTRUIDA VIVIENDA: 77,95 m²

P.P. SUP. CONSTR. ZONAS COMUNES: 4,42 m²

ESCALA 1:100

ESCALERA 2 - PLANTA BAJA VIVIENDA B

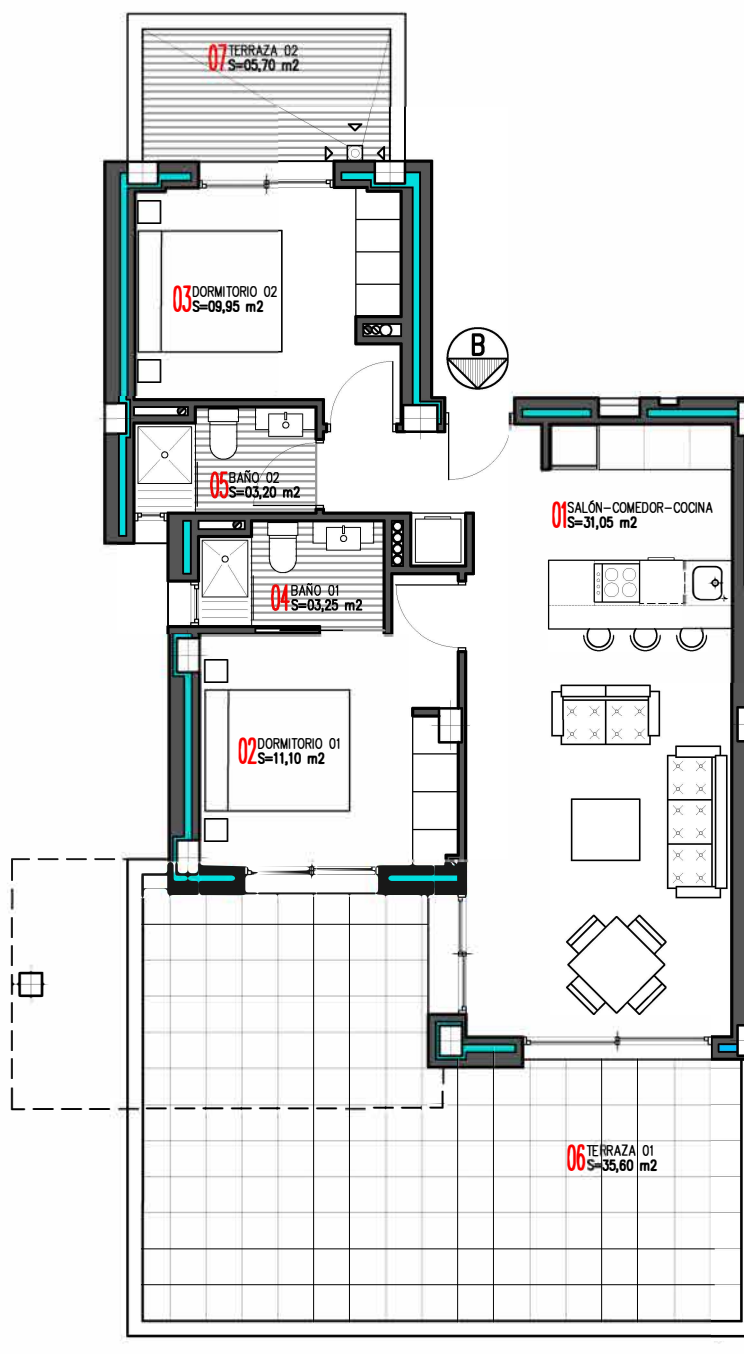

SUP. CONSTRUIDA VIVIENDA: 84,60 m²

P.P. SUP. CONSTR. ZONAS COMUNES: 4,80 m²

ESCALERA 2 - PLANTA SOLARIUM VIVIENDA B

