



SUPERFICIES UTILES Y
CONSTRUIDAS DE LA VIVIENDA
COMPUTANDO AL 100%
LAS ÁREAS PISABLES.


SUPERFICIE ÚTIL
VIVIENDA _____ 56.78 m²
100% TERRAZA DESCUBiertA _____ 33.60 m²
TOTAL _____ 90.38 m²

SUPERFICIES OFICIALES
SEGÚN PROYECTO

SUPERFICIE ÚTIL
VIVIENDA _____ 56.78 m²

PLANTA BAJA

VIVIENDA 1

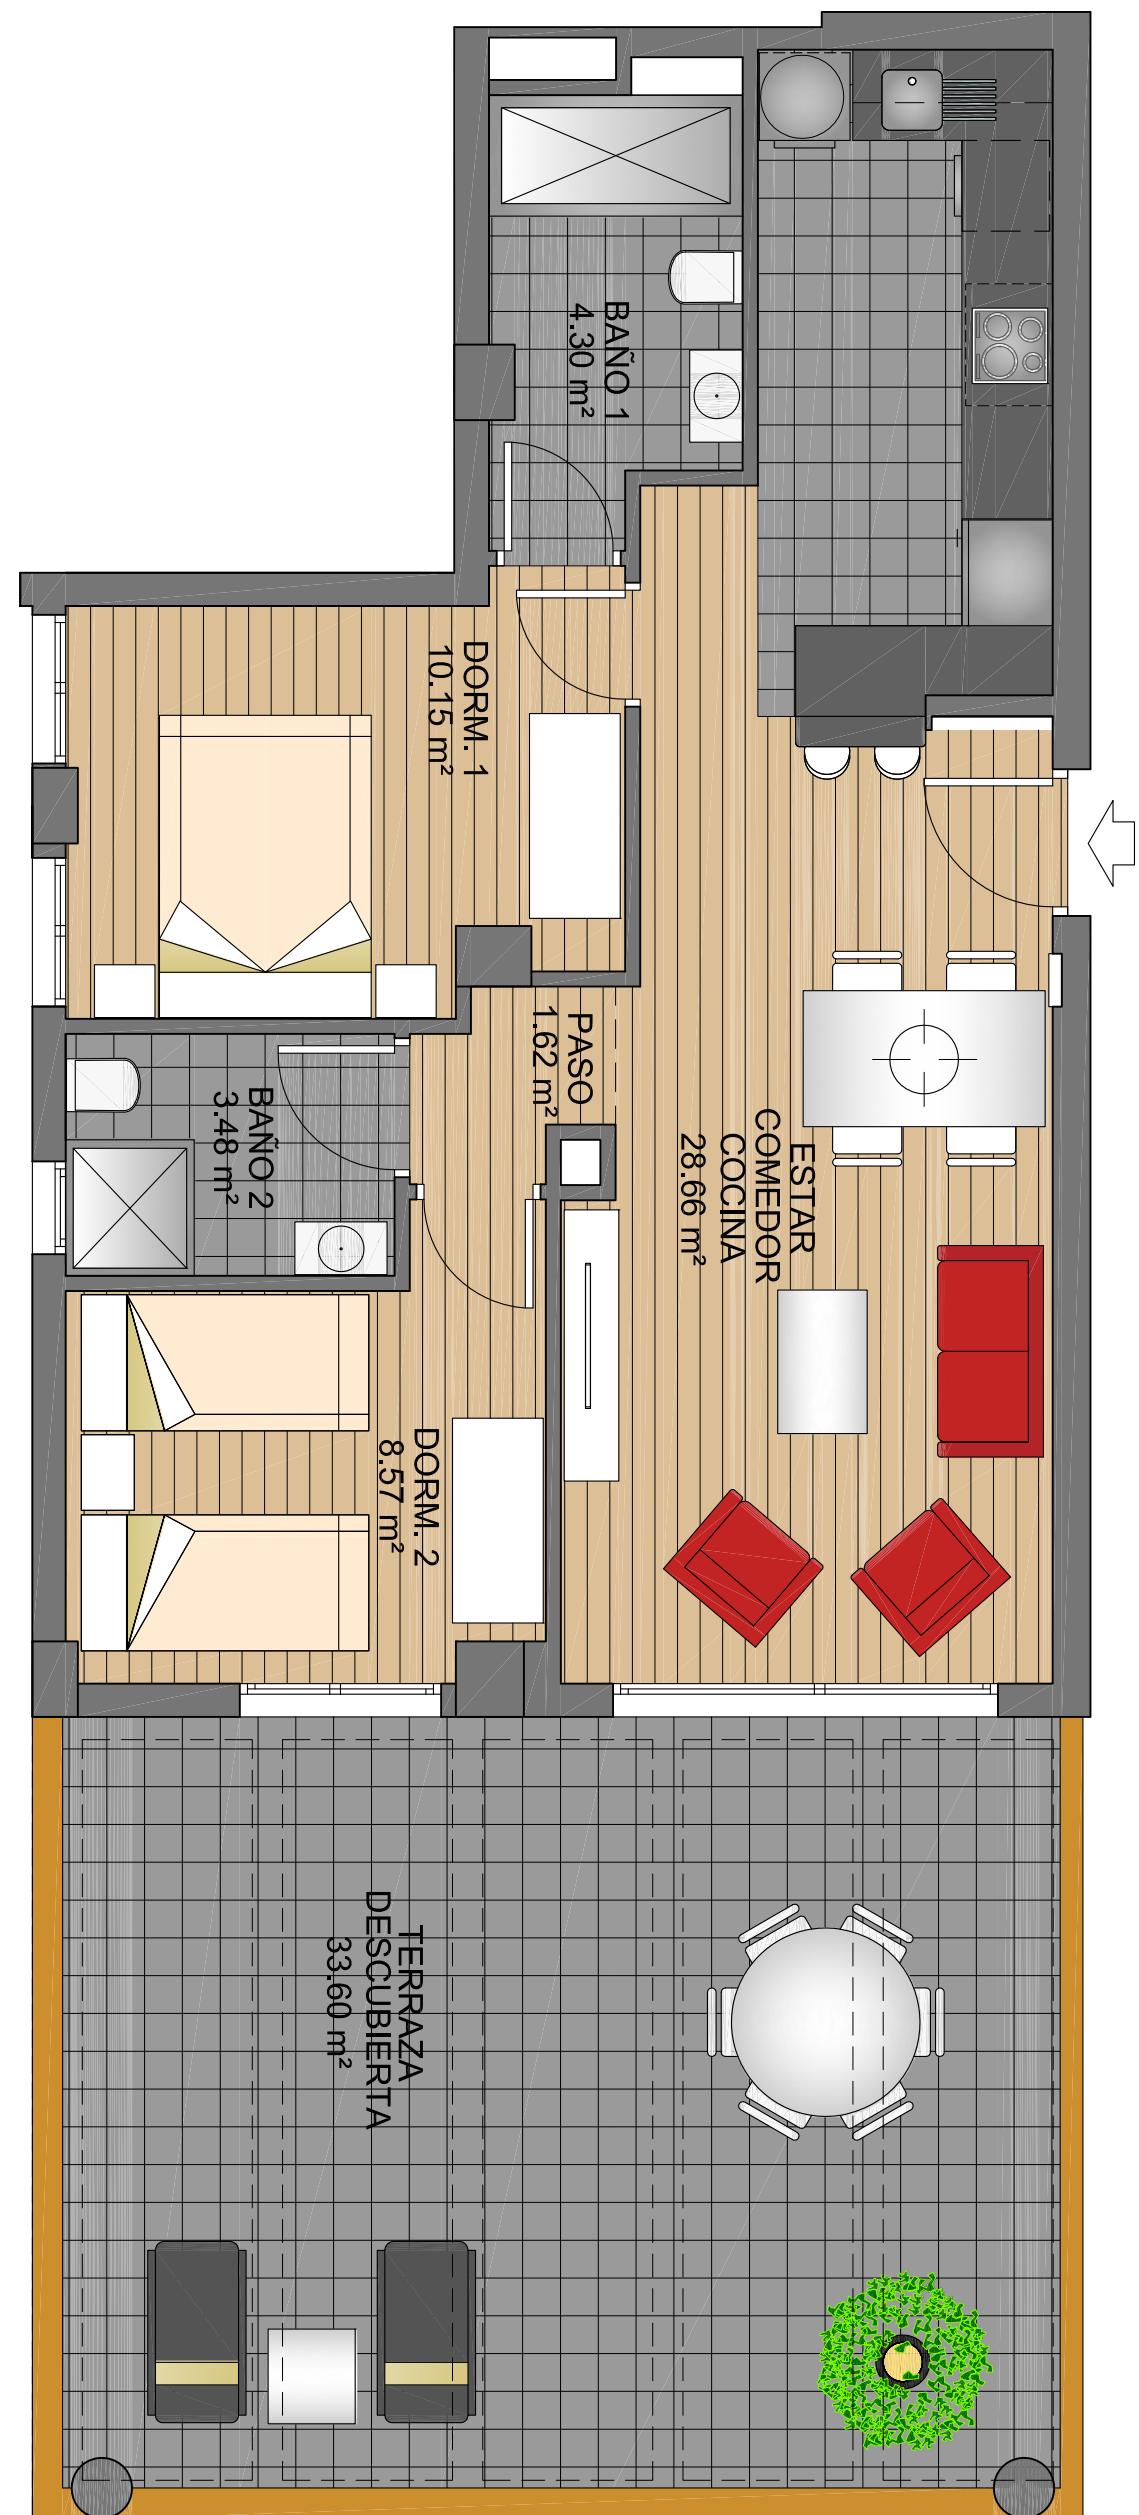

SUPERFICIE CONSTRUIDA
VIVIENDA _____ 65.90 m²
100% TERRAZA DESCUBiertA _____ 36.70 m²
TOTAL _____ 102.60 m²

SUPERFICIE CONSTRUIDA
VIVIENDA _____ 65.90 m²
PARTE PROP. Z/C _____ 8.93 m²
TOTAL _____ 74.83 m²

PROMOTOR: MOORSTYLE ESPAÑA, S.L.
SECTOR E-2. ORIHUELA
PARCELA Zb-2
BLOQUE VI



SUPERFICIES UTILES Y CONSTRUIDAS DE LA VIVIENDA COMPUTANDO AL 100% LAS AREAS PISABLES.

SUPERFICIE ÚTIL

VIVIENDA _____ 61.76 m²
100% TERRAZA CUBIERTA _____ 20.84 m²
100% TERRAZA DESCUBIERTA _____ 9.80 m²

TOTAL _____ 92.40 m²

SUPERFICIE CONSTRUIDA
VIVIENDA _____ 71.00 m²
100% TERRAZA CUBIERTA _____ 21.60 m²
100% TERRAZA DESCUBIERTA _____ 11.25 m²

TOTAL _____ 103.85 m²

SUPERFICIES OFICIALES SEGÚN PROYECTO

SUPERFICIE ÚTIL

VIVIENDA _____ 61.76 m²
50% TERRAZA _____ 10.42 m²
TOTAL _____ 72.18 m²



SUPERFICIE CONSTRUIDA
VIVIENDA _____ 71.00 m²
50% TERRAZA _____ 10.80 m²
TOTAL VIVIENDA _____ 81.80 m²
PARTE PROP. Z/C _____ 11.09 m²
TOTAL _____ 92.89 m²



SUPERFICIES UTILES Y CONSTRUIDAS DE LA VIVIENDA COMPUTANDO AL 100% LAS AREAS PISABLES.

SUPERFICIE ÚTIL

VIVIENDA _____ 61.76 m²
100% TERRAZA CUBIERTA _____ 20.84 m²
100% TERRAZA DESCUBIERTA _____ 13.00 m²

TOTAL

95.60 m²

SUPERFICIE CONSTRUIDA

VIVIENDA _____ 71.00 m²
100% TERRAZA CUBIERTA _____ 21.60 m²
100% TERRAZA DESCUBIERTA _____ 14.60 m²

TOTAL

107.20 m²


SUPERFICIES OFICIALES SEGÚN PROYECTO

SUPERFICIE ÚTIL

VIVIENDA _____ 61.76 m²
50% TERRAZA _____ 10.42 m²
TOTAL _____ 72.18 m²

SUPERFICIE CONSTRUIDA

VIVIENDA _____ 71.00 m²
50% TERRAZA _____ 10.80 m²
TOTAL VIVIENDA _____ 81.80 m²
PARTE PROP. Z/C _____ 11.09 m²
TOTAL _____ 92.89 m²

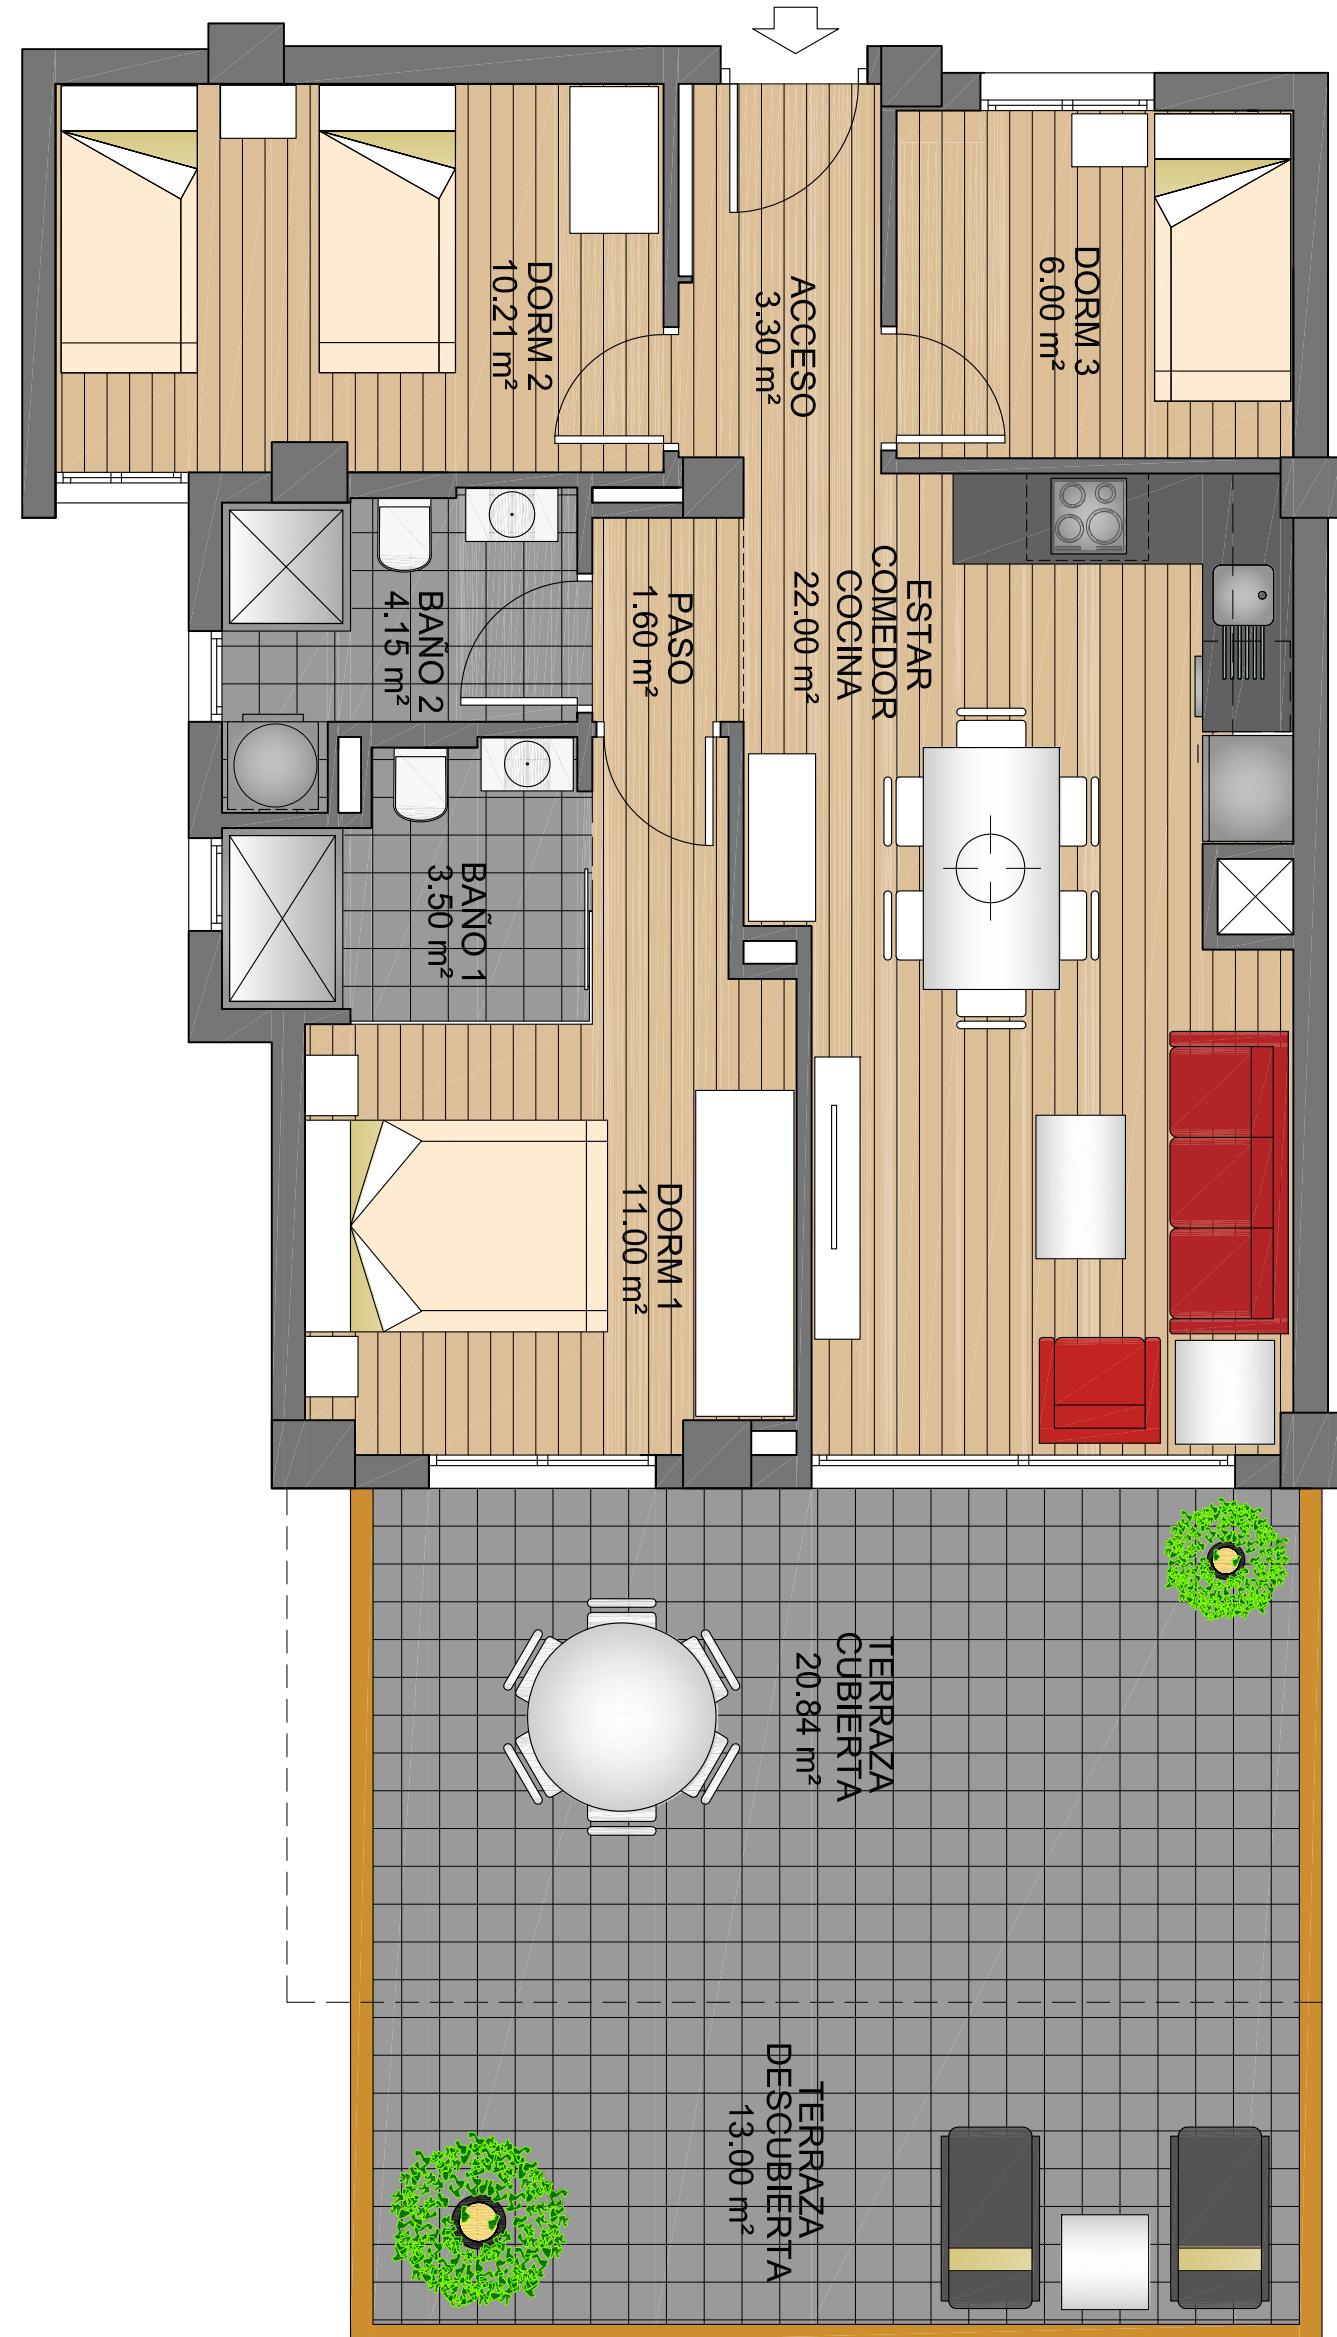

PROMOTOR: MOORSTYLE ESPAÑA, S.L.
SECTOR E-2. ORIHUELA
PARCELA Zb-2
BLOQUE VI

PLANTA BAJA
VIVIENDA 3



SUPERFICIES UTILES Y CONSTRUIDAS DE LA VIVIENDA COMPUTANDO AL 100% LAS AREAS PISABLES.

SUPERFICIE ÚTIL

VIVIENDA	61.78	m ²
100% TERRAZA CUBIERTA	20.16	m ²
100% TERRAZA DESCUBIERTA 1	14.30	m ²
100% TERRAZA DESCUBIERTA 2	29.00	m ²
TOTAL	125.24	m ²

SUPERFICIE CONSTRUIDA

VIVIENDA	71.86	m ²
100% TERRAZA CUBIERTA	20.30	m ²
100% TERRAZA DESCUBIERTA 1	16.50	m ²
100% TERRAZA DESCUBIERTA 2	32.60	m ²
TOTAL	141.26	m ²


SUPERFICIES OFICIALES SEGÚN PROYECTO



SUPERFICIE ÚTIL

VIVIENDA	61.78	m ²
50% TERRAZA	10.08	m ²
TOTAL	71.86	m ²

SUPERFICIE CONSTRUIDA

VIVIENDA	71.86	m ²
50% TERRAZA	10.15	m ²
TOTAL VIVIENDA	82.01	m ²
PARTE PROP. Z/C	11.12	m ²
TOTAL	93.13	m ²

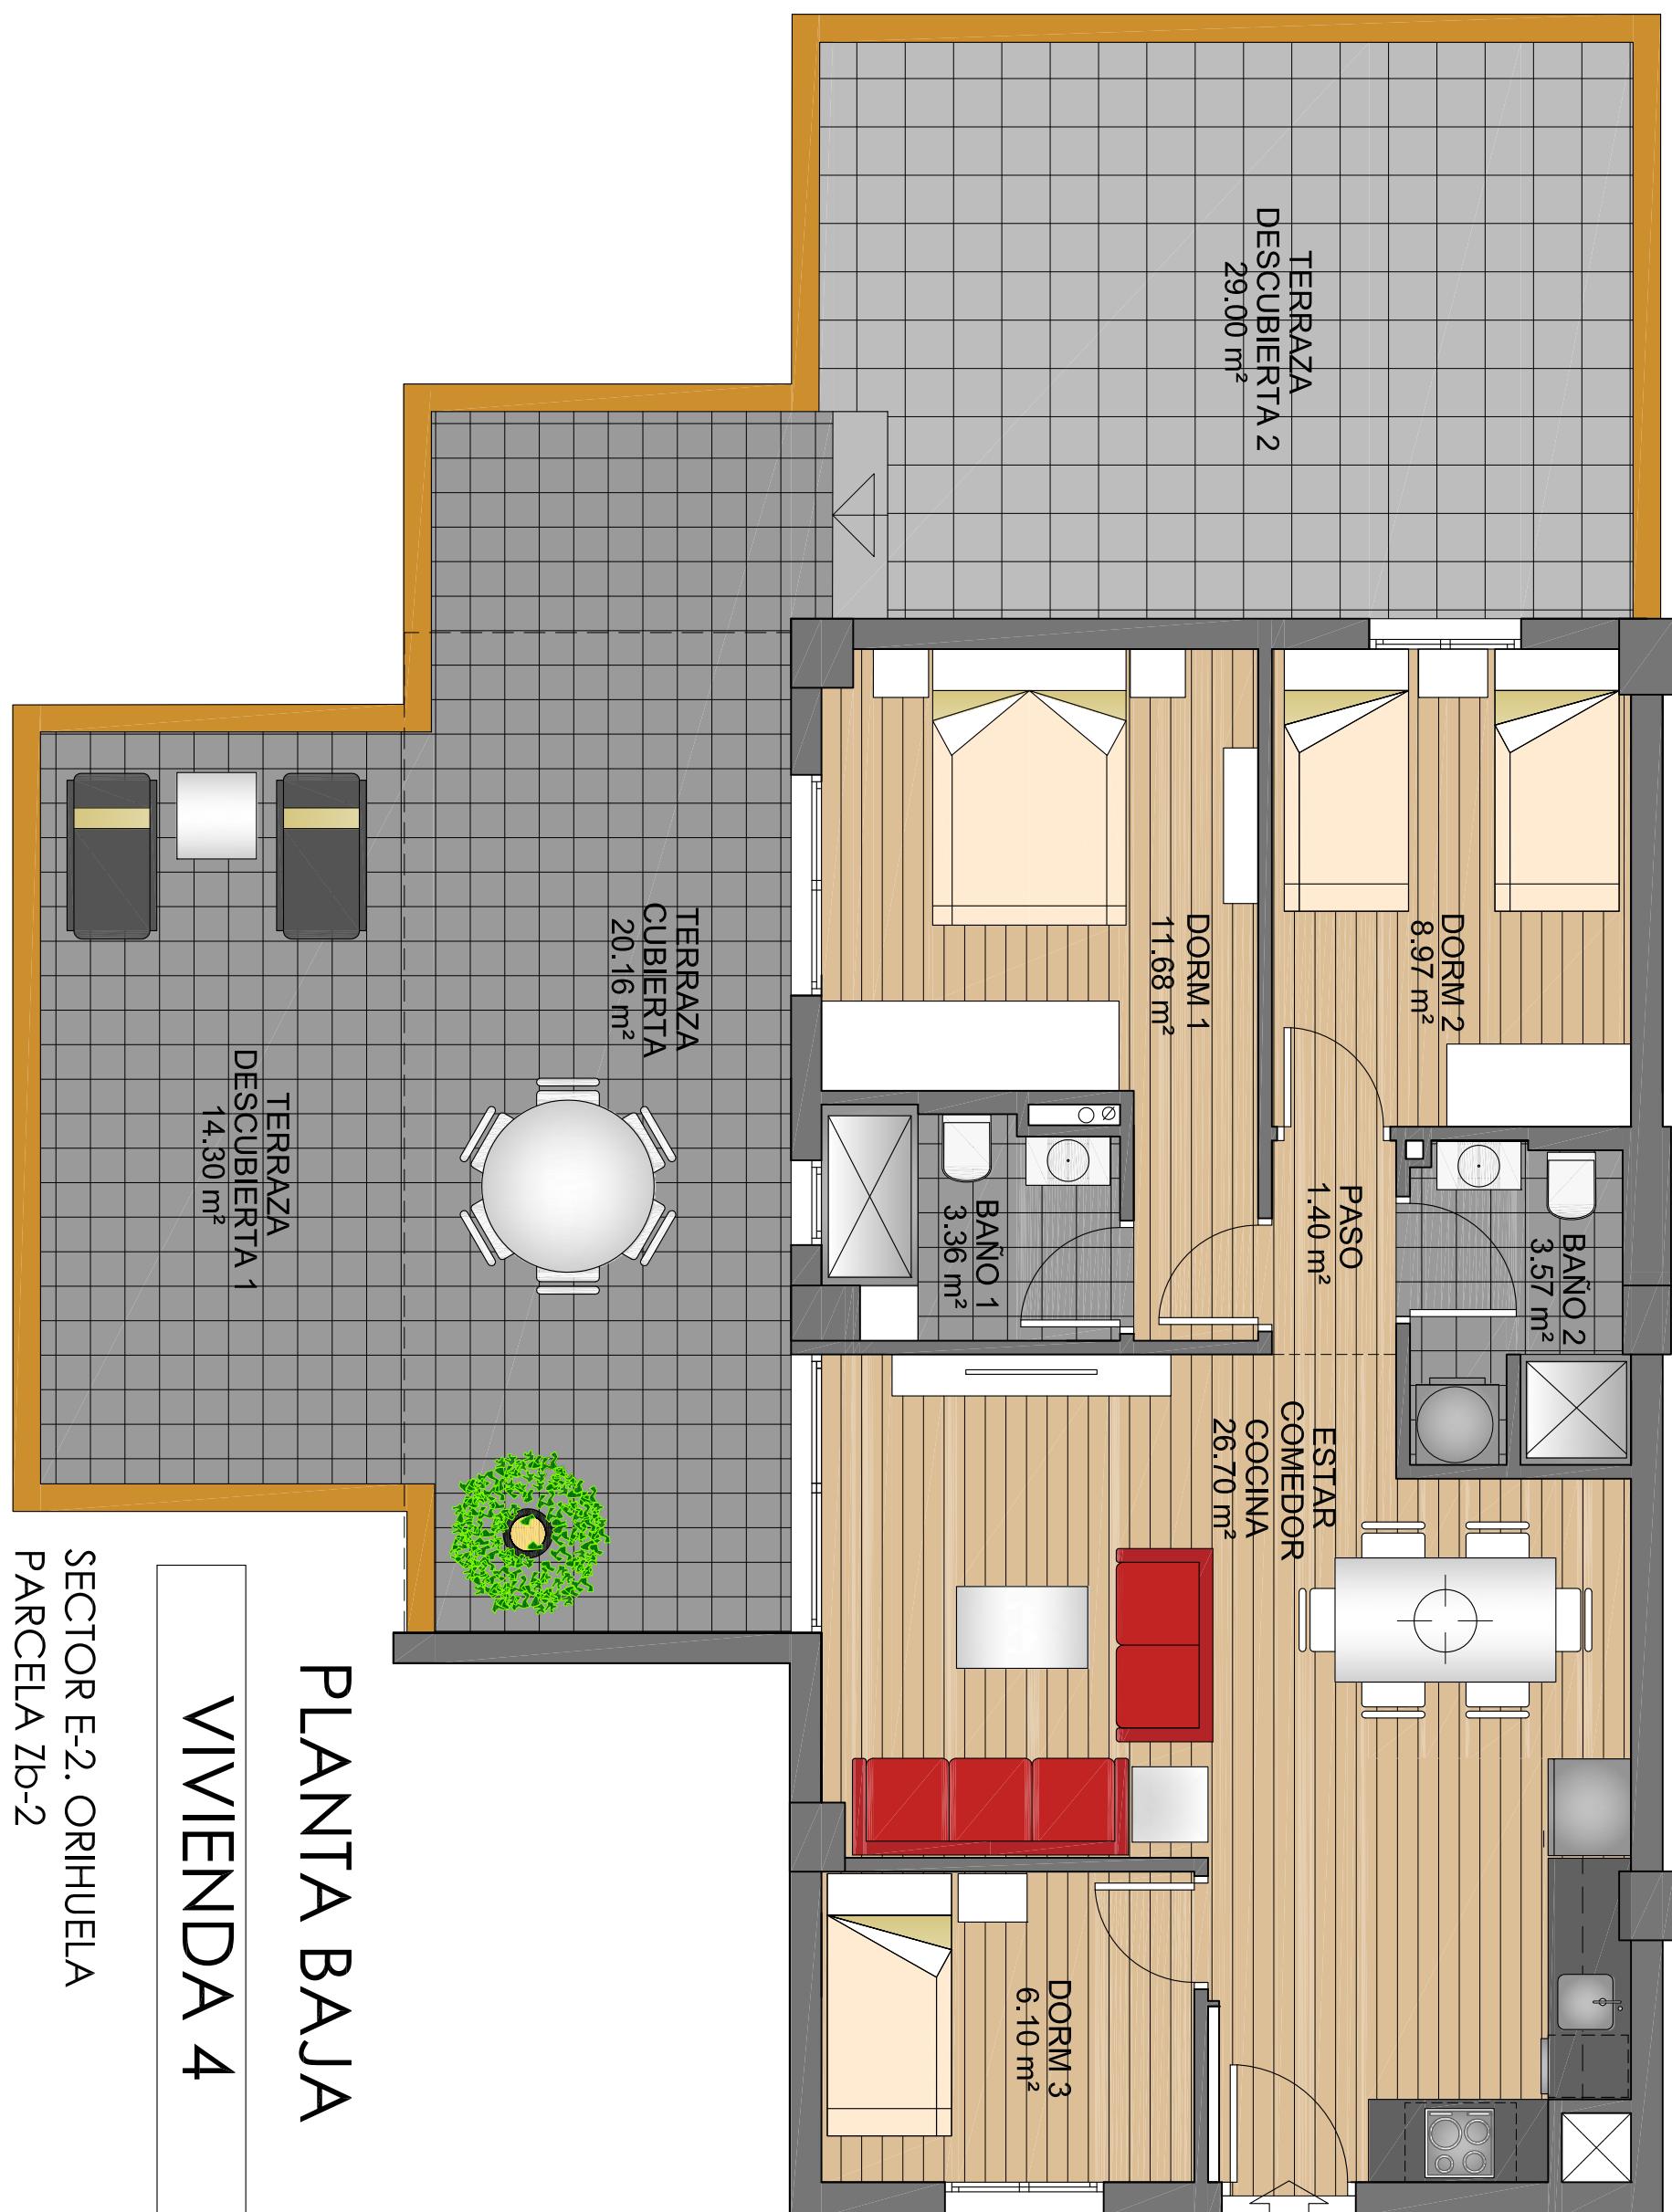

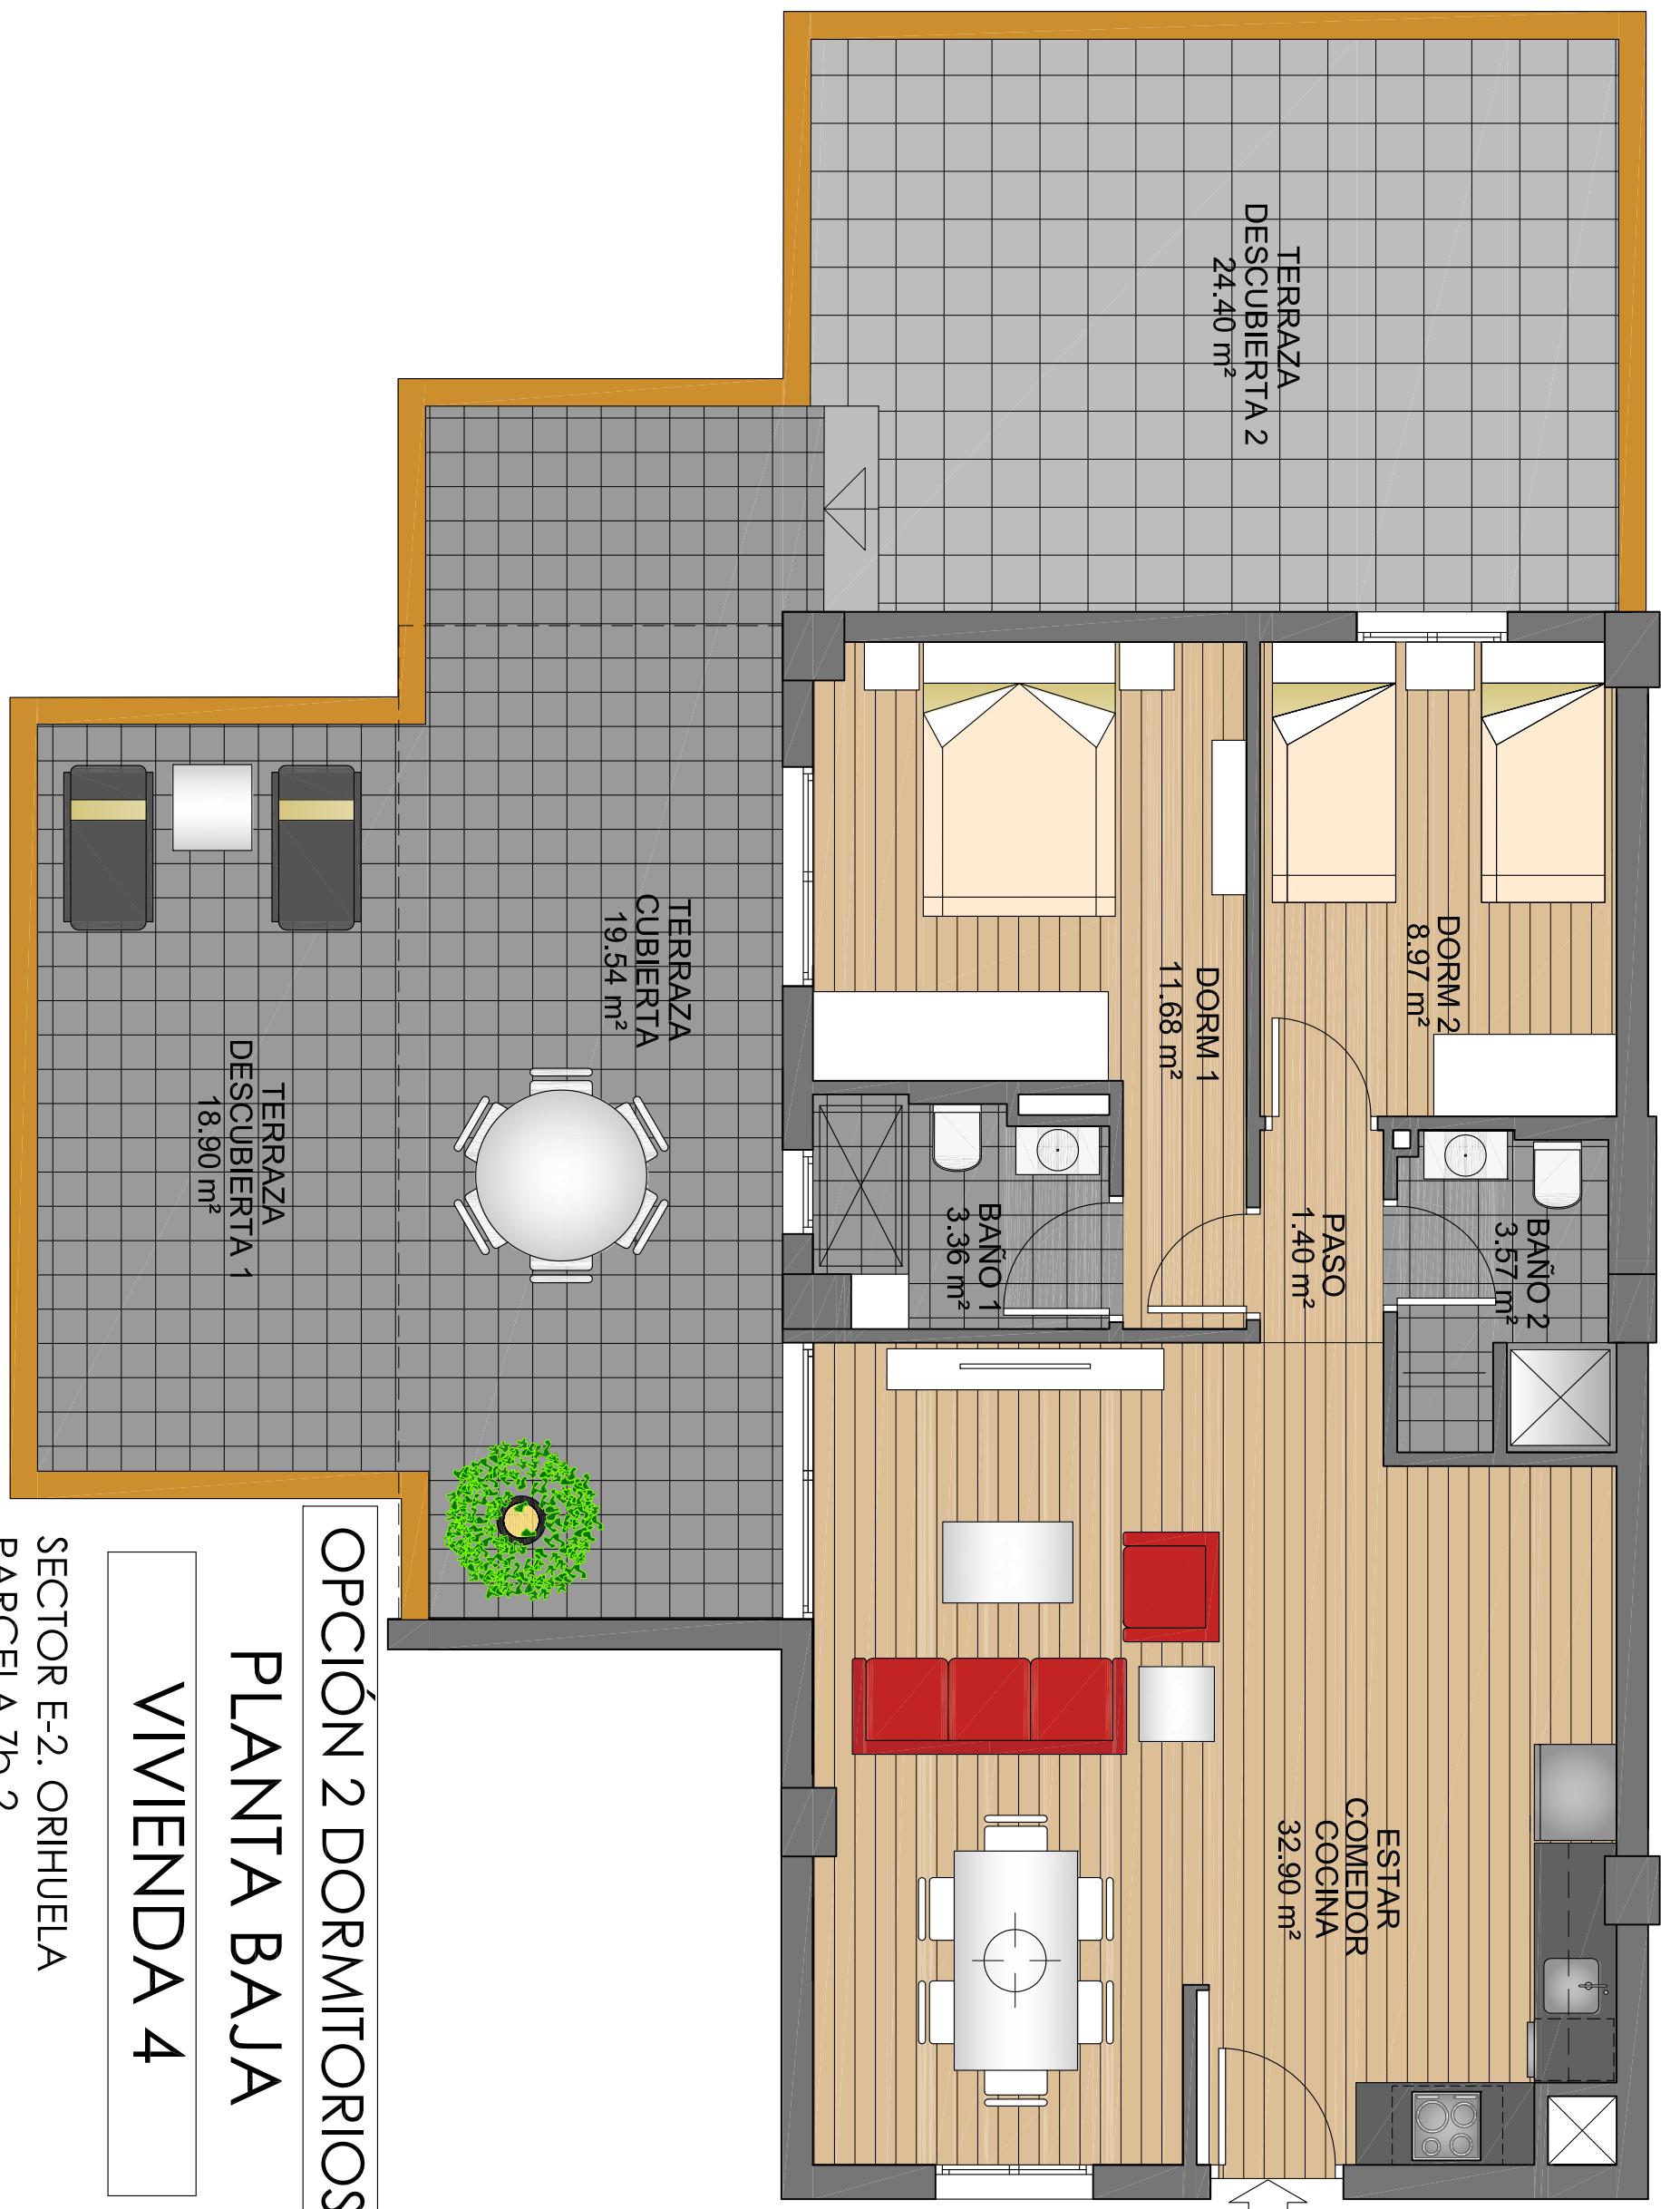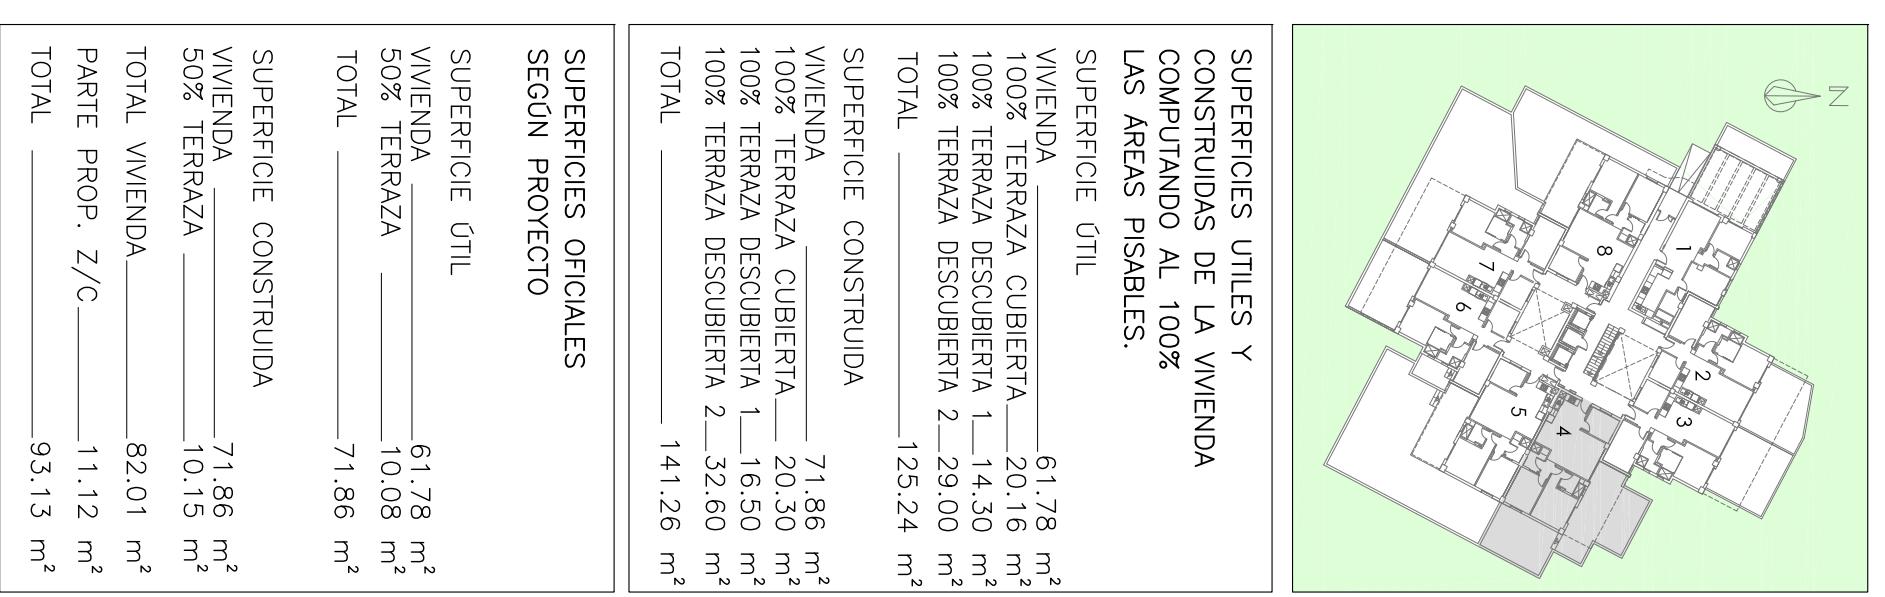

N



SUPERFICIES UTILES Y CONSTRUIDAS DE LA VIVIENDA COMPUTANDO AL 100% LAS ÁREAS PISABLES.

SUPERFICIE ÚTIL

VIVIENDA	61.78 m ²
100% TERRAZA CUBIERTA	20.16 m ²
100% TERRAZA DESCUBIERTA	106.20 m ²
TOTAL	188.14 m ²

SUPERFICIE CONSTRUIDA

VIVIENDA	71.86 m ²
100% TERRAZA CUBIERTA	20.30 m ²
100% TERRAZA DESCUBIERTA	114.00 m ²
TOTAL	206.16 m ²

SUPERFICIES OFICIALES SEGÚN PROYECTO

SUPERFICIE ÚTIL

VIVIENDA	61.78 m ²
50% TERRAZA	10.08 m ²
TOTAL	71.86 m ²

SUPERFICIE CONSTRUIDA

VIVIENDA	71.86 m ²
50% TERRAZA	10.15 m ²
TOTAL VIVIENDA	82.01 m ²
PART. PROP. Z/C	11.12 m ²

TOTAL _____ 93.13 m²



OPCIÓN 2 DORMITORIOS

PLANTA BAJA

TERRAZA
DESCUBIERTA
106.20 m²



SUPERFICIES UTILES Y CONSTRUIDAS DE LA VIVIENDA COMPUTANDO AL 100% LAS ÁREAS PISABLES.

SUPERFICIE ÚTIL

VIVIENDA	61.78 m²
100% TERRAZA CUBIERTA	20.16 m²
100% TERRAZA DESCUBIERTA	106.20 m²

TOTAL **188.14 m²**

SUPERFICIE CONSTRUIDA

VIVIENDA	71.86 m²
100% TERRAZA CUBIERTA	20.30 m²
100% TERRAZA DESCUBIERTA	114.00 m²
TOTAL	206.16 m²

SUPERFICIES OFICIALES SEGÚN PROYECTO

SUPERFICIE ÚTIL

VIVIENDA	61.78 m²
50% TERRAZA	10.08 m²
TOTAL	71.86 m²

SUPERFICIE CONSTRUIDA

VIVIENDA	71.86 m²
50% TERRAZA	10.15 m²
TOTAL VIVIENDA	82.01 m²
PART. PROP. Z/C	11.12 m²
TOTAL	93.13 m²

SECTOR E-2. ORIHUELA
PARCELA Zb-2
BLOQUE VI




OPCIÓN 2 DORMITORIOS PLANTA BAJA

VIVIENDA 5

PROMOTOR: MOORSTYLE ESPAÑA, S.L.
SECTOR E-2. ORIHUELA
PARCELA Zb-2
BLOQUE VI



SUPERFICIES UTILES Y CONSTRUIDAS DE LA VIVIENDA COMPUTANDO AL 100% LAS ÁREAS PISABLES.	
SUPERFICIE ÚTIL	
VIVIENDA	61.78 m ²
100% TERRAZA CUBIERTA	20.16 m ²
100% TERRAZA DESCUBIERTA	106.20 m ²
TOTAL	188.14 m ²
SUPERFICIE CONSTRUIDA	
VIVIENDA	71.86 m ²
100% TERRAZA CUBIERTA	20.30 m ²
100% TERRAZA DESCUBIERTA	114.00 m ²
TOTAL	206.16 m ²

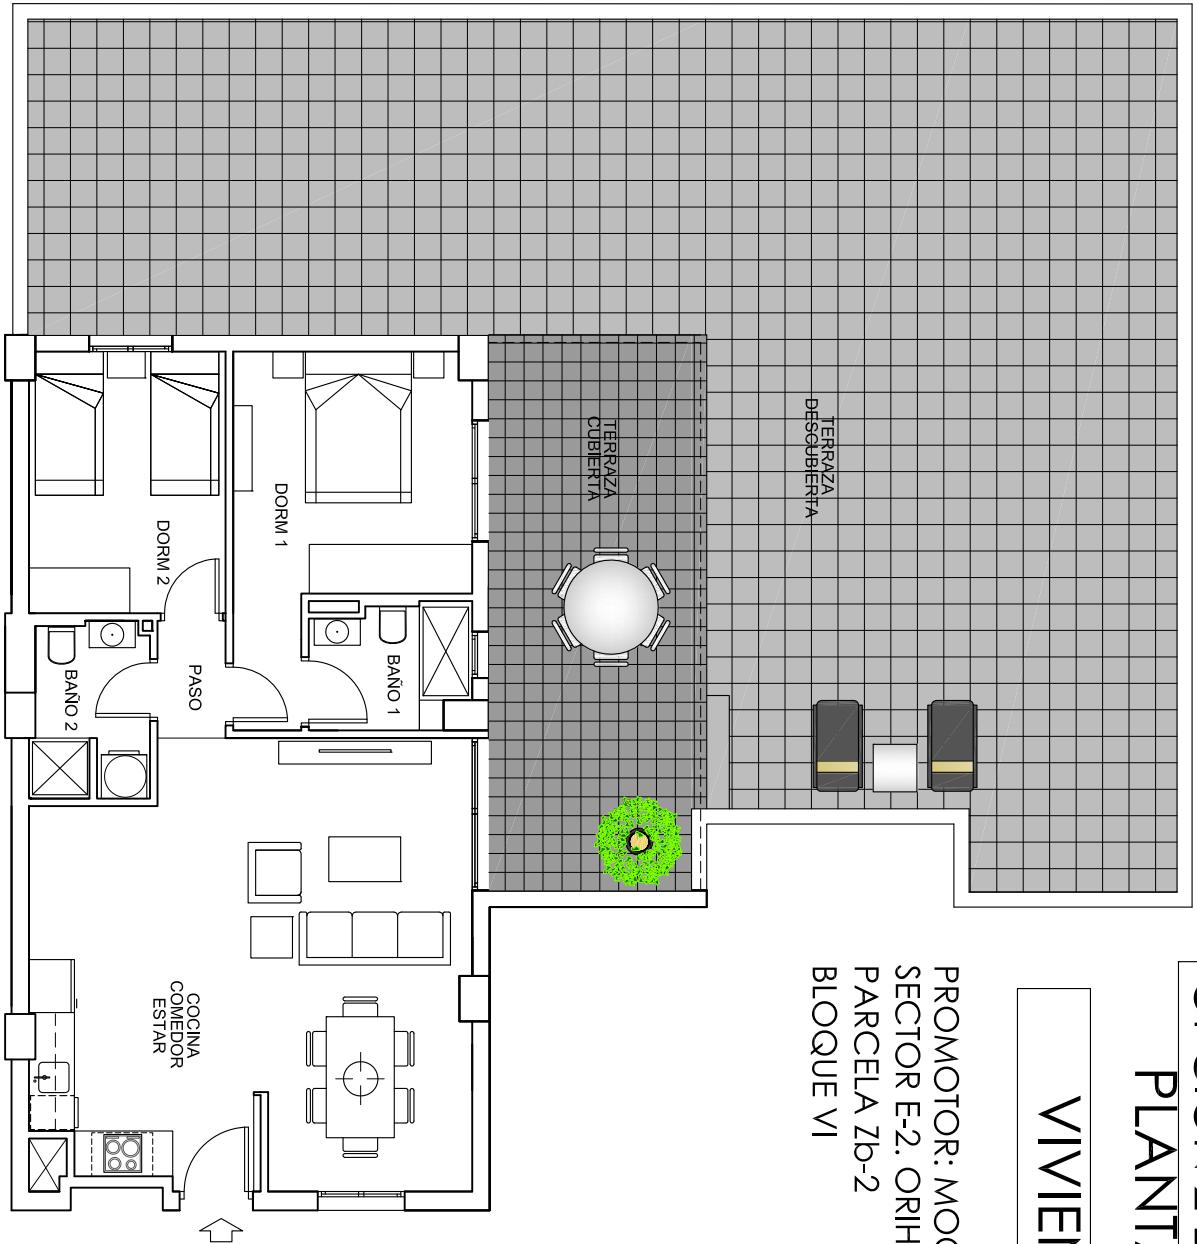

SUPERFICIES OFICIALES SEGÚN PROYECTO	
SUPERFICIE ÚTIL	
VIVIENDA	61.78 m ²
50% TERRAZA	10.08 m ²
TOTAL	71.86 m ²
SUPERFICIE CONSTRUIDA	
VIVIENDA	71.86 m ²
50% TERRAZA	10.15 m ²
TOTAL VIVIENDA	82.01 m ²
PART. PROP. Z/C	11.12 m ²
TOTAL	93.13 m ²


ESCALA : 1/100

ARQUITECTO : JOSÉ RAMÓN MACÍA ERNICA

PLANTA BAJA

VIVIENDA 5

PROMOTOR: MOORSTYLE ESPAÑA, S.L.
SECTOR E-2. ORIHUELA
PARCELA Zb-2
BLOQUE VI

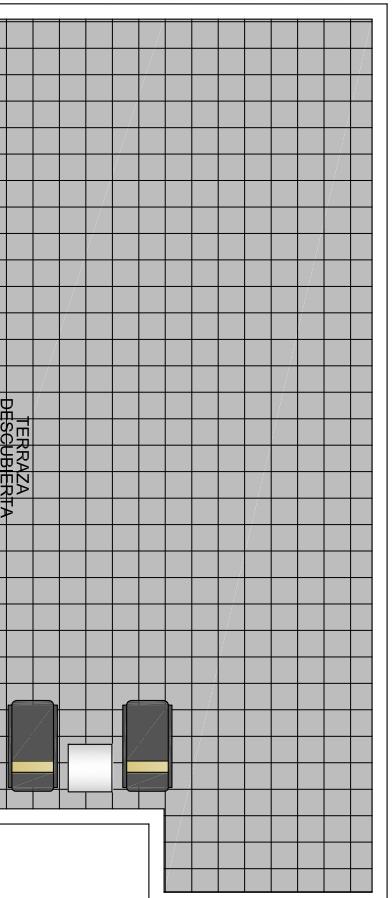

SUPERFICIES ÚTILES Y CONSTRUIDAS DE LA VIVIENDA COMPUTANDO AL 100% LAS ÁREAS PISABLES.	
SUPERFICIE ÚTIL	
VIVIENDA	61.78 m ²
100% TERRAZA CUBIERTA	20.16 m ²
100% TERRAZA DESCUBIERTA	106.20 m ²
TOTAL	188.14 m ²
SUPERFICIE CONSTRUIDA	
VIVIENDA	71.86 m ²
100% TERRAZA CUBIERTA	20.30 m ²
100% TERRAZA DESCUBIERTA	114.00 m ²
TOTAL	206.16 m ²

SUPERFICIES OFICIALES SEGÚN PROYECTO	
SUPERFICIE ÚTIL	
VIVIENDA	61.78 m ²
50% TERRAZA	10.08 m ²
TOTAL	71.86 m ²
SUPERFICIE CONSTRUIDA	
VIVIENDA	71.86 m ²
50% TERRAZA	10.15 m ²
TOTAL VIVIENDA	82.01 m ²
PART. PROP. Z/C	11.12 m ²
TOTAL	93.13 m ²



SUPERFICIES UTILES Y CONSTRUIDAS DE LA VIVIENDA COMPUTANDO AL 100% LAS AREAS PISABLES.

SUPERFICIE ÚTIL

VIVIENDA	61.76 m ²
100% TERRAZA CUBIERTA	22.76 m ²
100% TERRAZA DESCUBIERTA 1	8.30 m ²
100% TERRAZA DESCUBIERTA 2	6.40 m ²
TOTAL	99.22 m ²

SUPERFICIE CONSTRUIDA

VIVIENDA	71.00 m ²
100% TERRAZA CUBIERTA	23.00 m ²
100% TERRAZA DESCUBIERTA 1	9.74 m ²
100% TERRAZA DESCUBIERTA 2	7.70 m ²
TOTAL	111.44 m ²

SUPERFICIES OFICIALES SEGÚN PROYECTO

SUPERFICIE ÚTIL	
VIVIENDA	61.76 m ²
50% TERRAZA	11.38 m ²
TOTAL	73.14 m ²

SUPERFICIE CONSTRUIDA

VIVIENDA	71.00 m ²
50% TERRAZA	11.50 m ²
TOTAL VIVIENDA	82.50 m ²
PART. PROP. Z/C	11.18 m ²
TOTAL	93.68 m ²





SUPERFICIES UTILES Y CONSTRUIDAS DE LA VIVIENDA COMPUTANDO AL 100% LAS AREAS PISABLES.

SUPERFICIE ÚTIL

VIVIENDA	61.76 m ²
100% TERRAZA CUBIERTA	22.76 m ²
100% TERRAZA DESCUBIERTA	72.20 m ²
TOTAL	156.72 m ²


SUPERFICIE CONSTRUIDA

VIVIENDA	71.00 m ²
100% TERRAZA CUBIERTA	23.00 m ²
100% TERRAZA DESCUBIERTA	77.00 m ²
TOTAL	171.00 m ²


SUPERFICIES OFICIALES SEGÚN PROYECTO

SUPERFICIE ÚTIL

VIVIENDA	61.76 m ²
50% TERRAZA	11.38 m ²
TOTAL	73.14 m ²

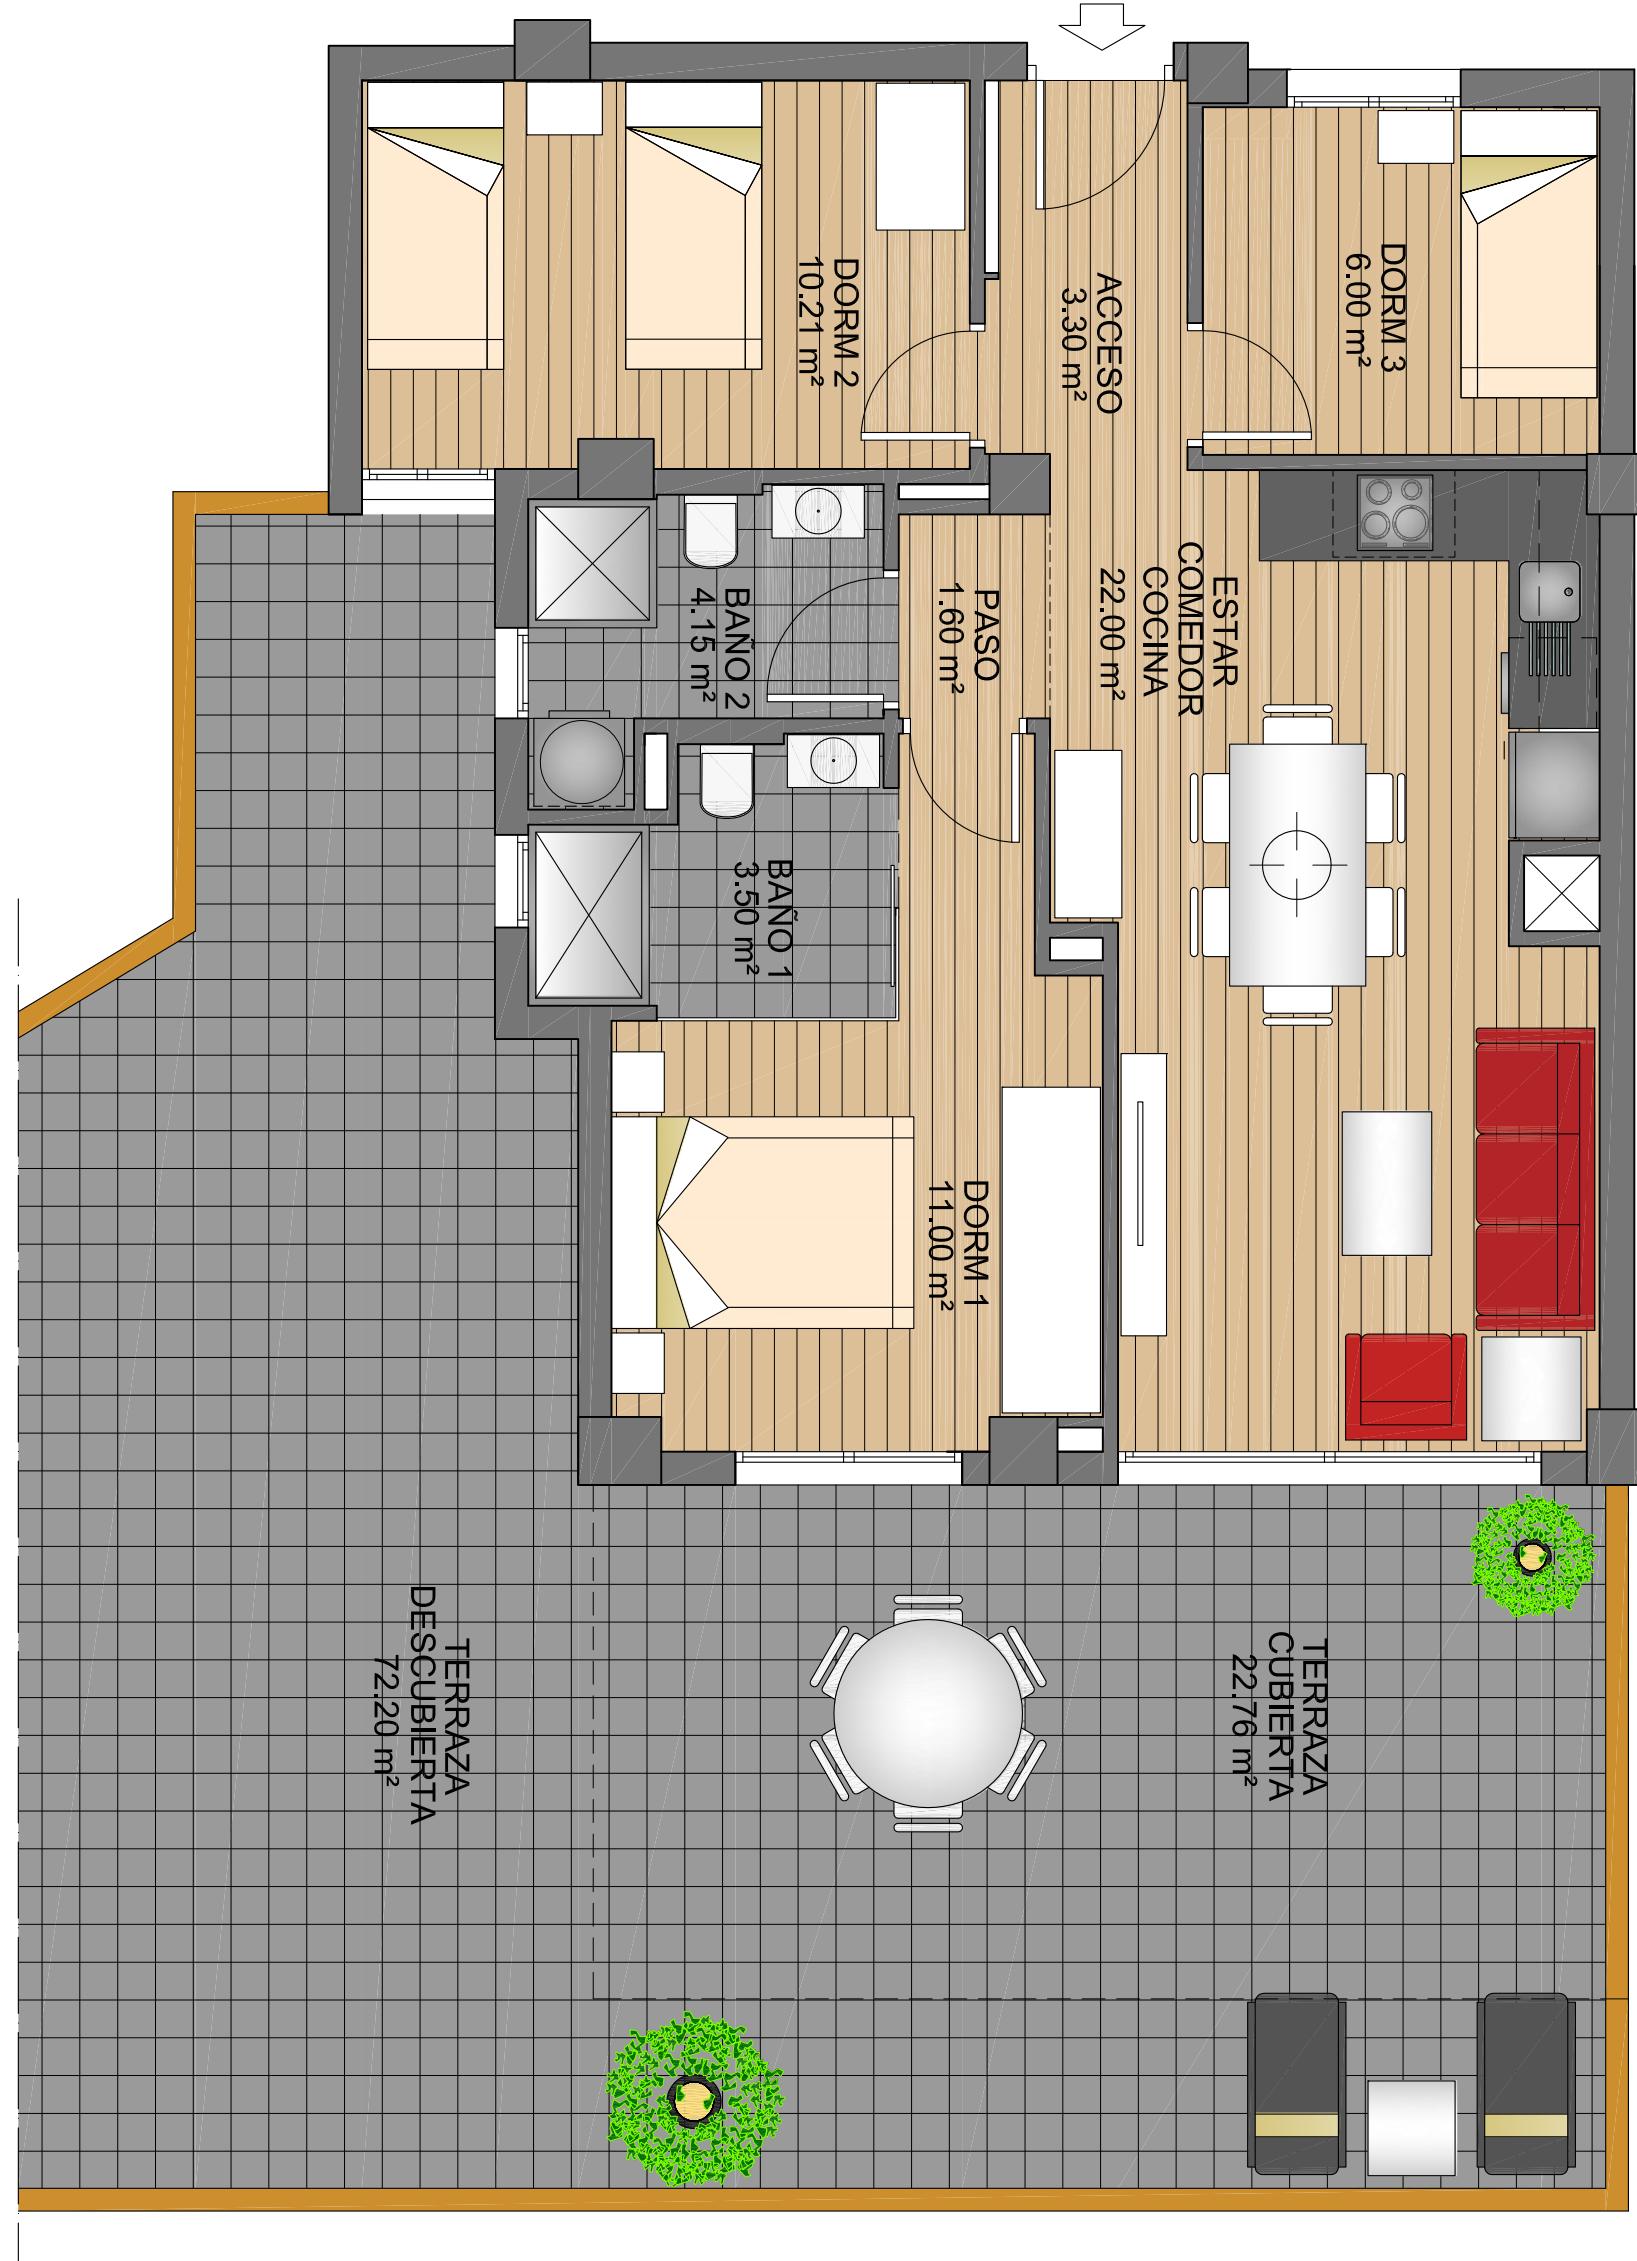

PROMOTOR: MOORSTYLE ESPAÑA, S.L.
SECTOR E-2. ORIHUELA
PARCELA Zb-2
BLOQUE VI

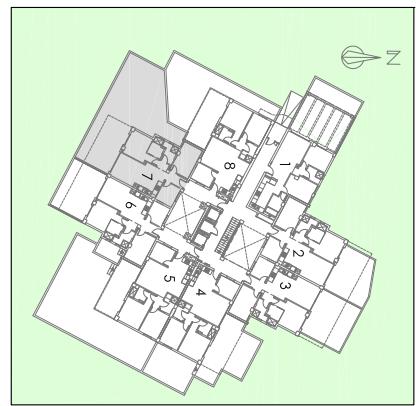

SUPERFICIES UTILES Y
CONSTRUIDAS DE LA VIVIENDA
COMPUTANDO AL 100%
LAS ÁREAS PISABLES.


SUPERFICIE ÚTIL
VIVIENDA _____ 61.76 m²
100% TERRAZA CUBIERTA _____ 22.76 m²
100% TERRAZA DESCUBIERTA _____ 72.20 m²
TOTAL _____ 156.72 m²

SUPERFICIE CONSTRUIDA

VIVIENDA _____ 71.00 m²
100% TERRAZA CUBIERTA _____ 23.00 m²
100% TERRAZA DESCUBIERTA _____ 77.00 m²
TOTAL _____ 171.00 m²

SUPERFICIES OFICIALES
SEGUN PROYECTO

SUPERFICIE ÚTIL
VIVIENDA _____ 61.76 m²
50% TERRAZA _____ 11.38 m²
TOTAL _____ 73.14 m²

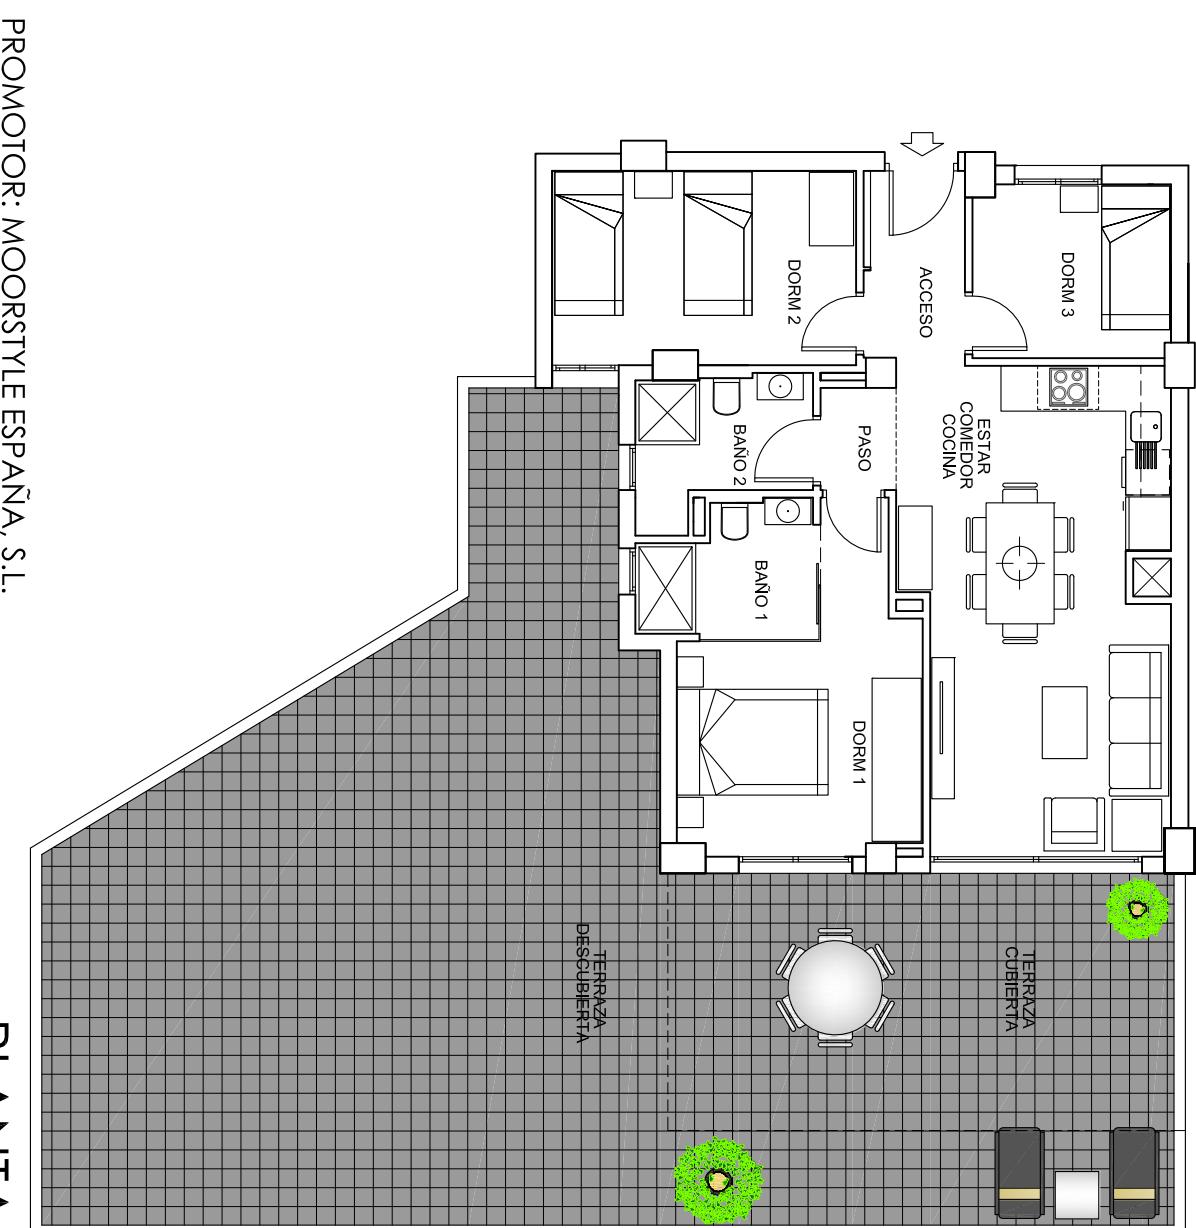


PLANTA BAJA
VIVIENDA 7

ESCALA : 1/100

ARQUITECTO : JOSÉ RAMÓN MACÍA ERNICA

PROMOTOR: MOORSTYLE ESPAÑA, S.L.
SECTOR E-2. ORIHUELA
PARCELA Zb-2
BLOQUE VI

N

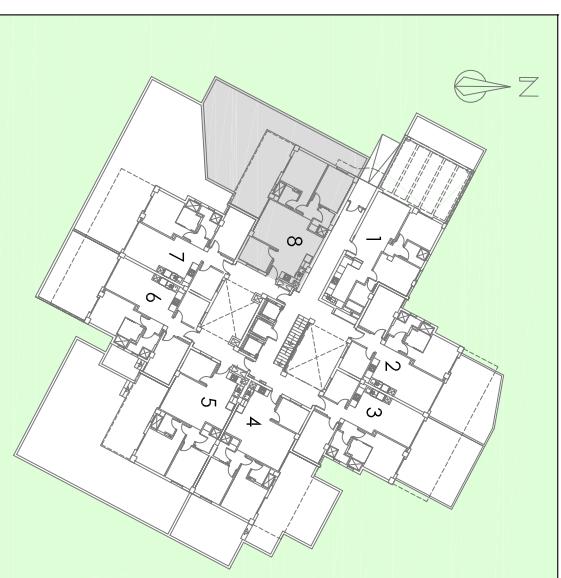

PLANTA BAJA

VIVIENDA 8

PROMOTOR: MOORSTYLE ESPAÑA, S.L.
SECTOR E-2. ORIHUELA
PARCELA Zb-2
BLOQUE VI



OPCIÓN 2 DORMITORIOS

PLANTA BAJA

VIVIENDA 8



PROMOTOR: MOORSTYLE ESPAÑA, S.L.
SECTOR E-2. ORIHUELA
PARCELA Zb-2
BLOQUE VI

TERRAZA
DESCUBERTA
56.80 m²

SUPERFICIES UTILES Y
CONSTRUIDAS DE LA VIVIENDA
COMPUTANDO AL 100%
LAS ÁREAS PISABLES.

SUPERFICIE ÚTIL

VIVIENDA	61.78	m ²
100% TERRAZA CUBIERTA	20.16	m ²
100% TERRAZA DESCUBIERTA	56.80	m ²

TOTAL	138.74	m ²
-------	--------	----------------

SUPERFICIE CONSTRUIDA

VIVIENDA	71.86	m ²
100% TERRAZA CUBIERTA	20.30	m ²
100% TERRAZA DESCUBIERTA	62.70	m ²
TOTAL	154.86	m ²

SUPERFICIES OFICIALES
SEGÚN PROYECTO

SUPERFICIE ÚTIL

VIVIENDA	61.78	m ²
50% TERRAZA	10.08	m ²
TOTAL	71.86	m ²


SUPERFICIE CONSTRUIDA

VIVIENDA	71.86	m ²
50% TERRAZA	10.15	m ²
TOTAL VIVIENDA	82.01	m ²
PARTE PROP. Z/C	11.12	m ²
TOTAL	93.13	m ²


OPCIÓN 2 DORMITORIOS

PLANTA BAJA

VIVIENDA 8

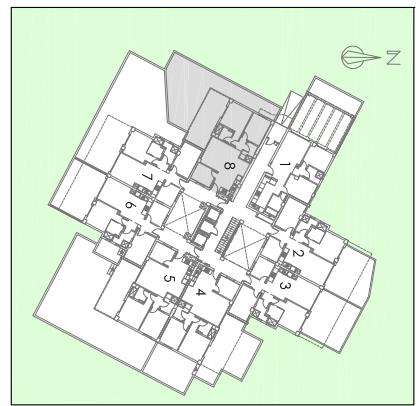



PROMOTOR: MOORSTYLE ESPAÑA, S.L.
SECTOR E-2. ORIHUELA
PARCELA Zb-2
BLOQUE VI

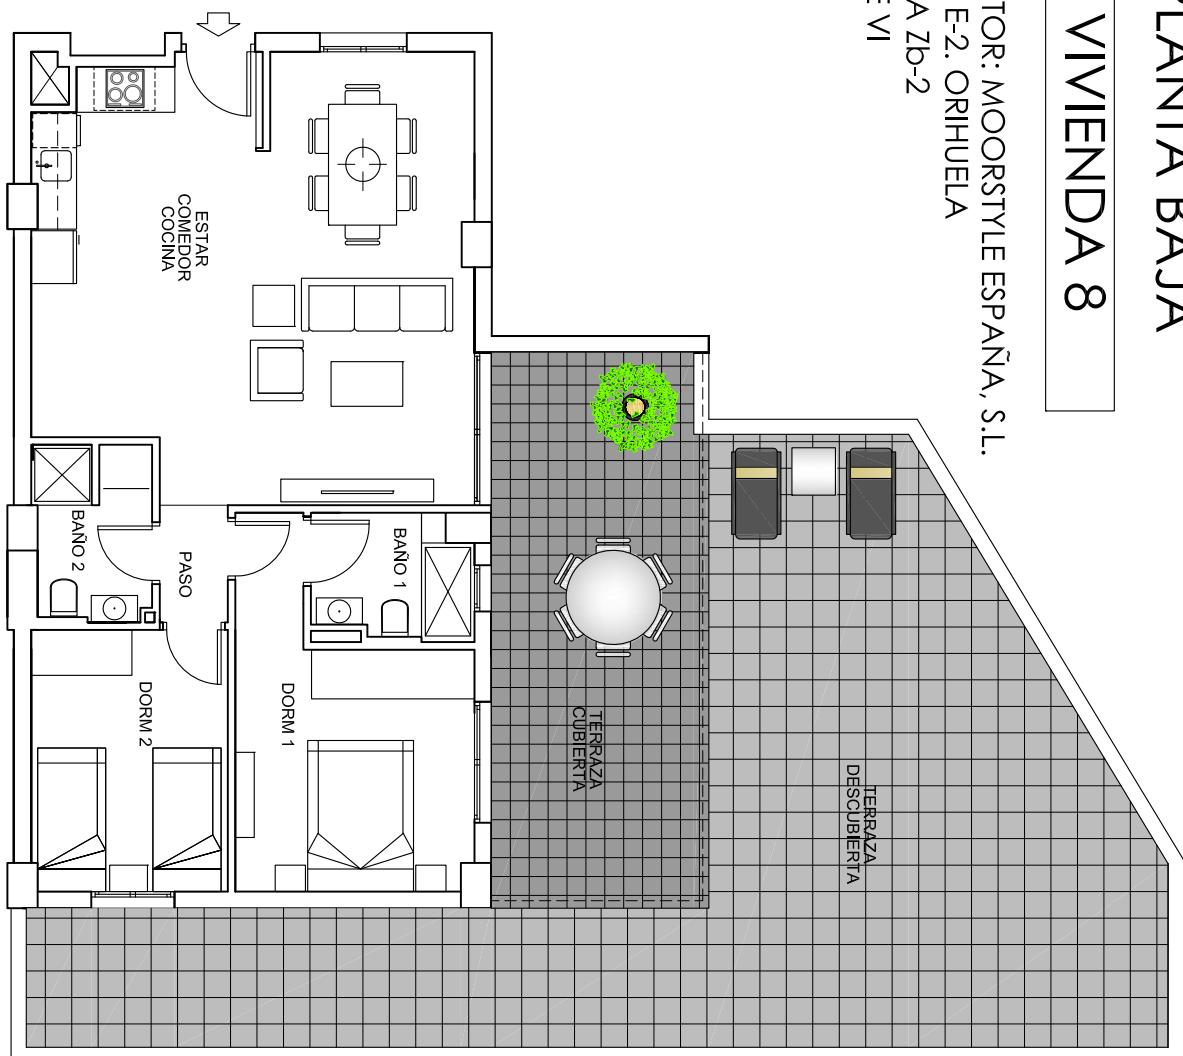

PLANTA BAJA

VIVIENDA 8

PROMOTOR: MOORSTYLE ESPAÑA, S.L.
 SECTOR E-2. ORIHUELA
 PARCELA Zb-2
 BLOQUE VI

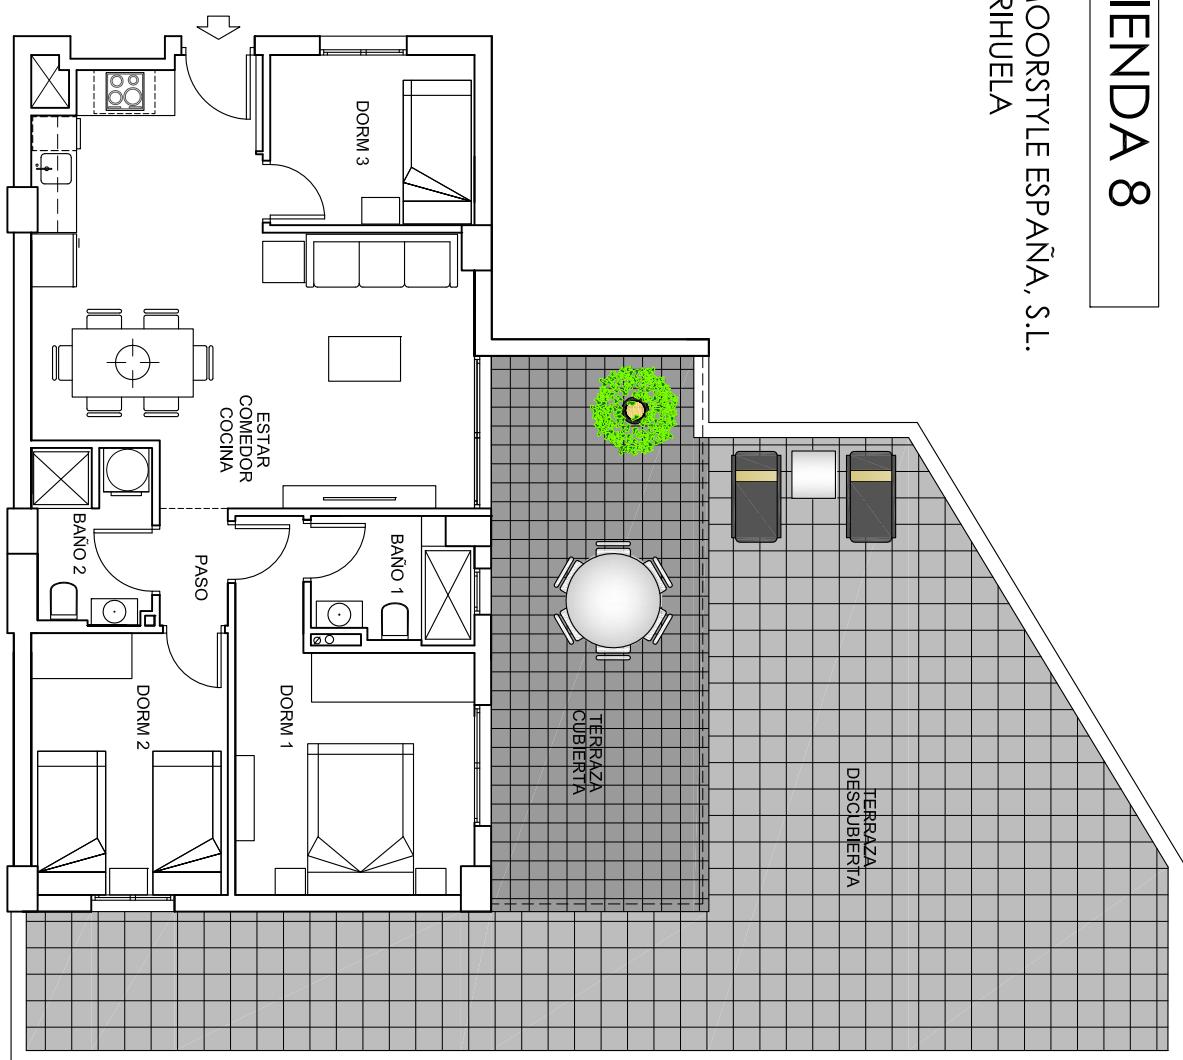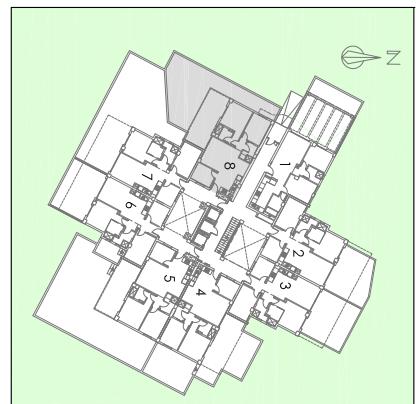


SUPERFICIES ÚTILES Y CONSTRUIDAS DE LA VIVIENDA COMPUTANDO AL 100% LAS ÁREAS PISABLES.	
SUPERFICIE ÚTIL	
VIVIENDA	61.78 m ²
100% TERRAZA CUBIERTA	20.16 m ²
100% TERRAZA DESCUBIERTA	56.80 m ²
TOTAL	138.74 m ²
SUPERFICIE CONSTRUIDA	
VIVIENDA	71.86 m ²
100% TERRAZA CUBIERTA	20.30 m ²
100% TERRAZA DESCUBIERTA	62.70 m ²
TOTAL	154.86 m ²
SUPERFICIES OFICIALES SEGÚN PROYECTO	
SUPERFICIE ÚTIL	
VIVIENDA	61.78 m ²
50% TERRAZA	10.08 m ²
TOTAL	71.86 m ²
SUPERFICIE CONSTRUIDA	
VIVIENDA	71.86 m ²
50% TERRAZA	10.15 m ²
TOTAL VIVIENDA	82.01 m ²
PART. PROP. Z/C	11.12 m ²
TOTAL	93.13 m ²

PROMOTOR: MOORSTYLE ESPAÑA, S.L.
SECTOR E-2. ORIHUELA
PARCELA Zb-2

BLOQUE VI

PLANTA ÁTICO

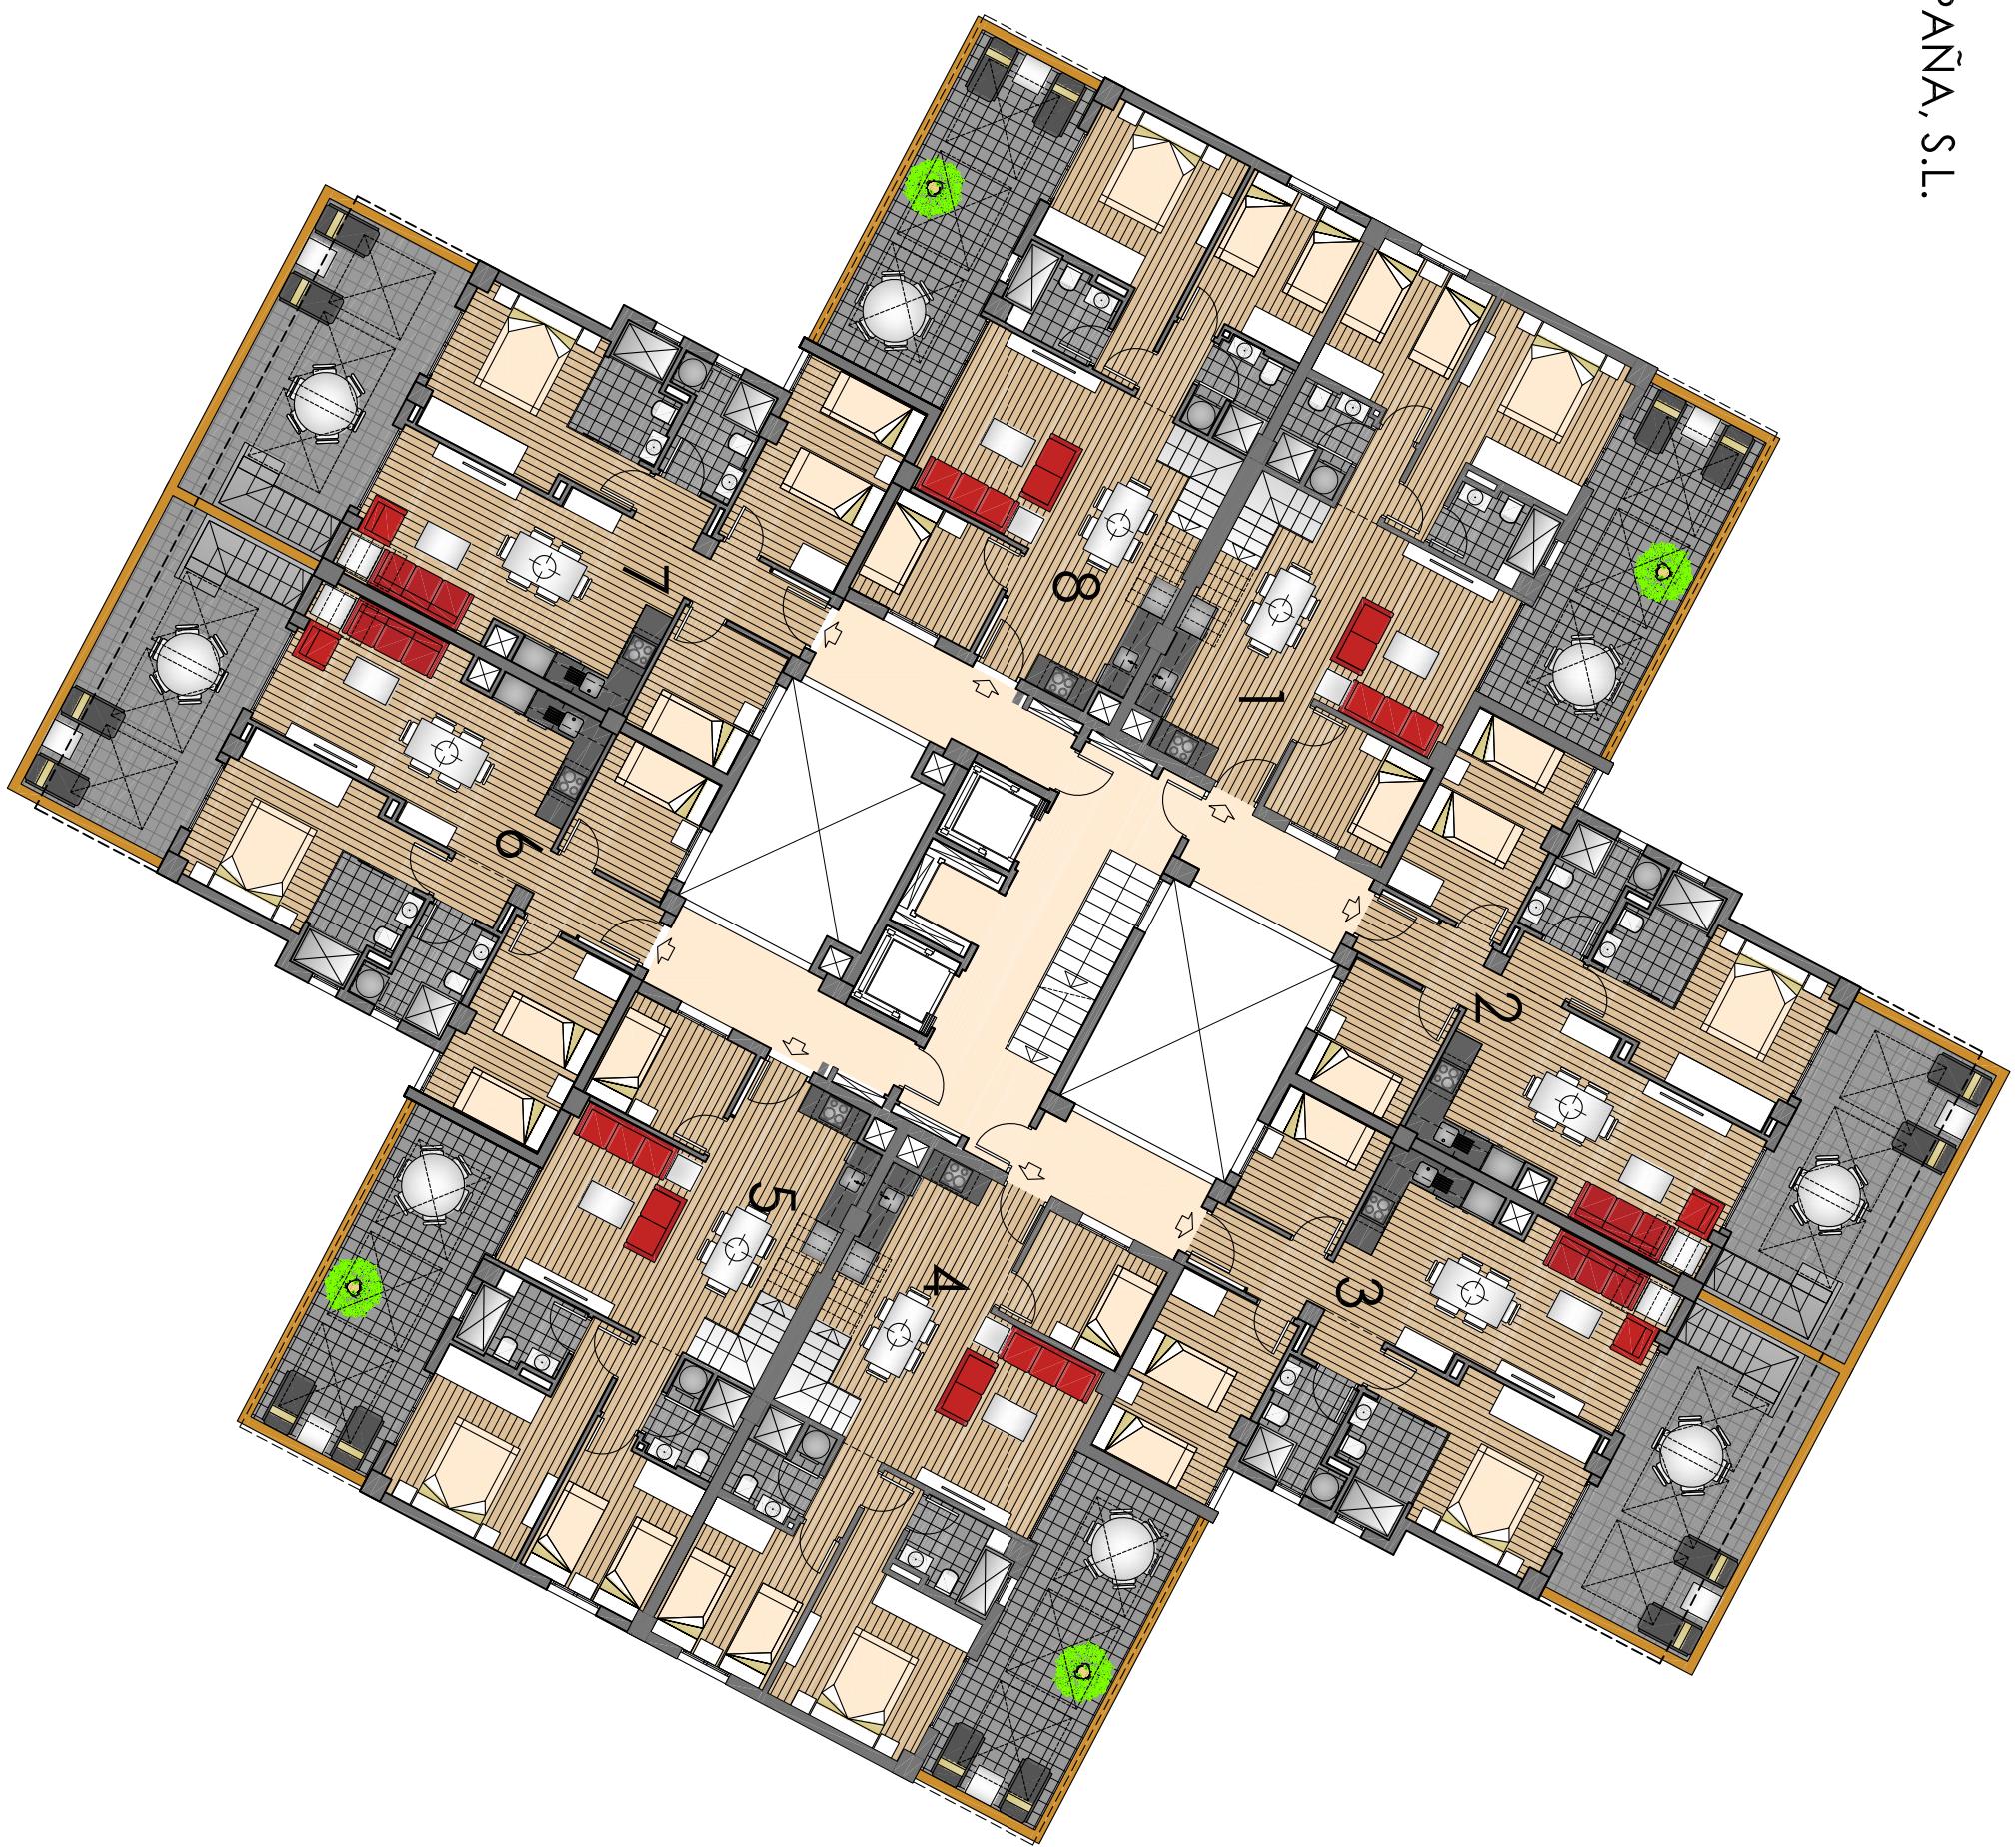

0 1 2 3 4 5
ESCALA GRÁFICA

PROMOTOR: MOORSTYLE ESPAÑA, S.L.
SECTOR E-2. ORIHUELA
PARCELA Zb-2


BLOQUE VI

PLANTA BAJA



PROMOTOR: MOORSTYLE ESPAÑA, S.L.
SECTOR E-2. ORIHUELA
PARCELA Zb-2

BLOQUE VI CUBIERTA

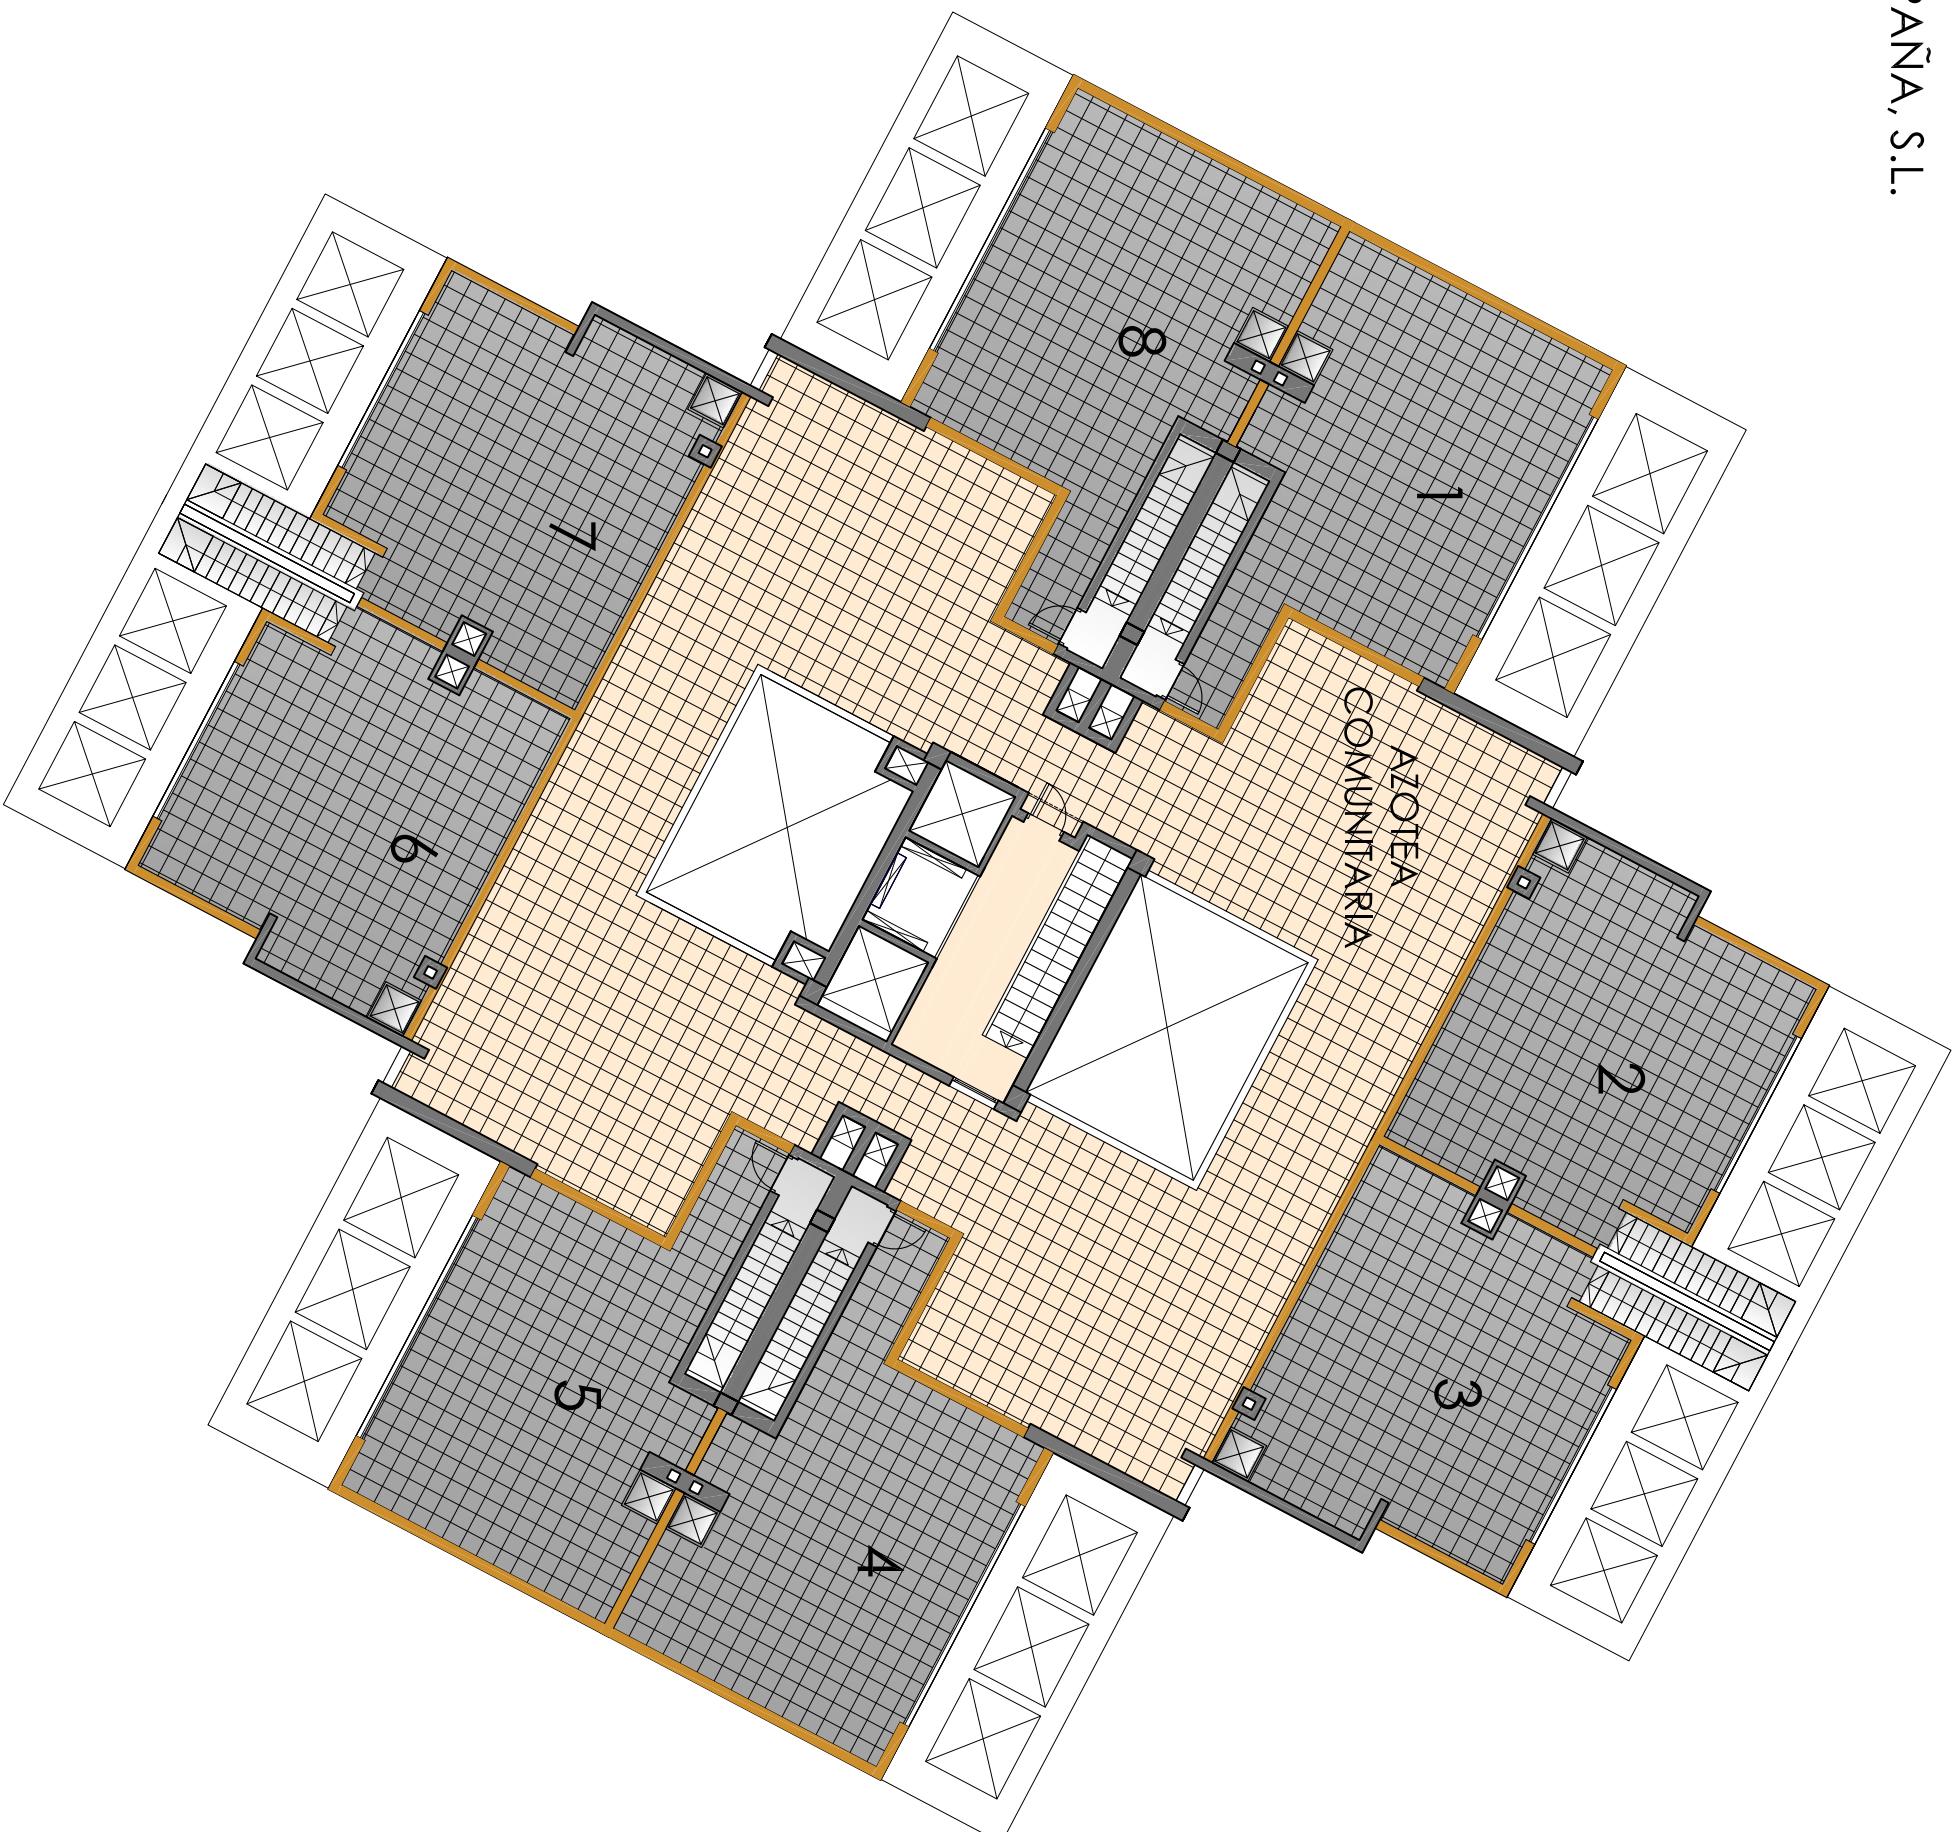

0 1 2 3 4 5
ESCALA GRÁFICA

PROMOTOR: MOORSTYLE ESPAÑA, S.L.
SECTOR E-2. ORIHUELA
PARCELA Zb-2

BLOQUE VI

PLANTAS PISO



0 1 2 3 4 5


ESCALA GRÁFICA

ARQUITECTO : JOSÉ RAMÓN MACÍA ERNICA

PROMOTOR: MOORSTYLE ESPAÑA, S.L.
SECTOR E-2. ORIHUELA
PARCELA Zb-2

BLOQUE VI

PLANTA SÓTANO

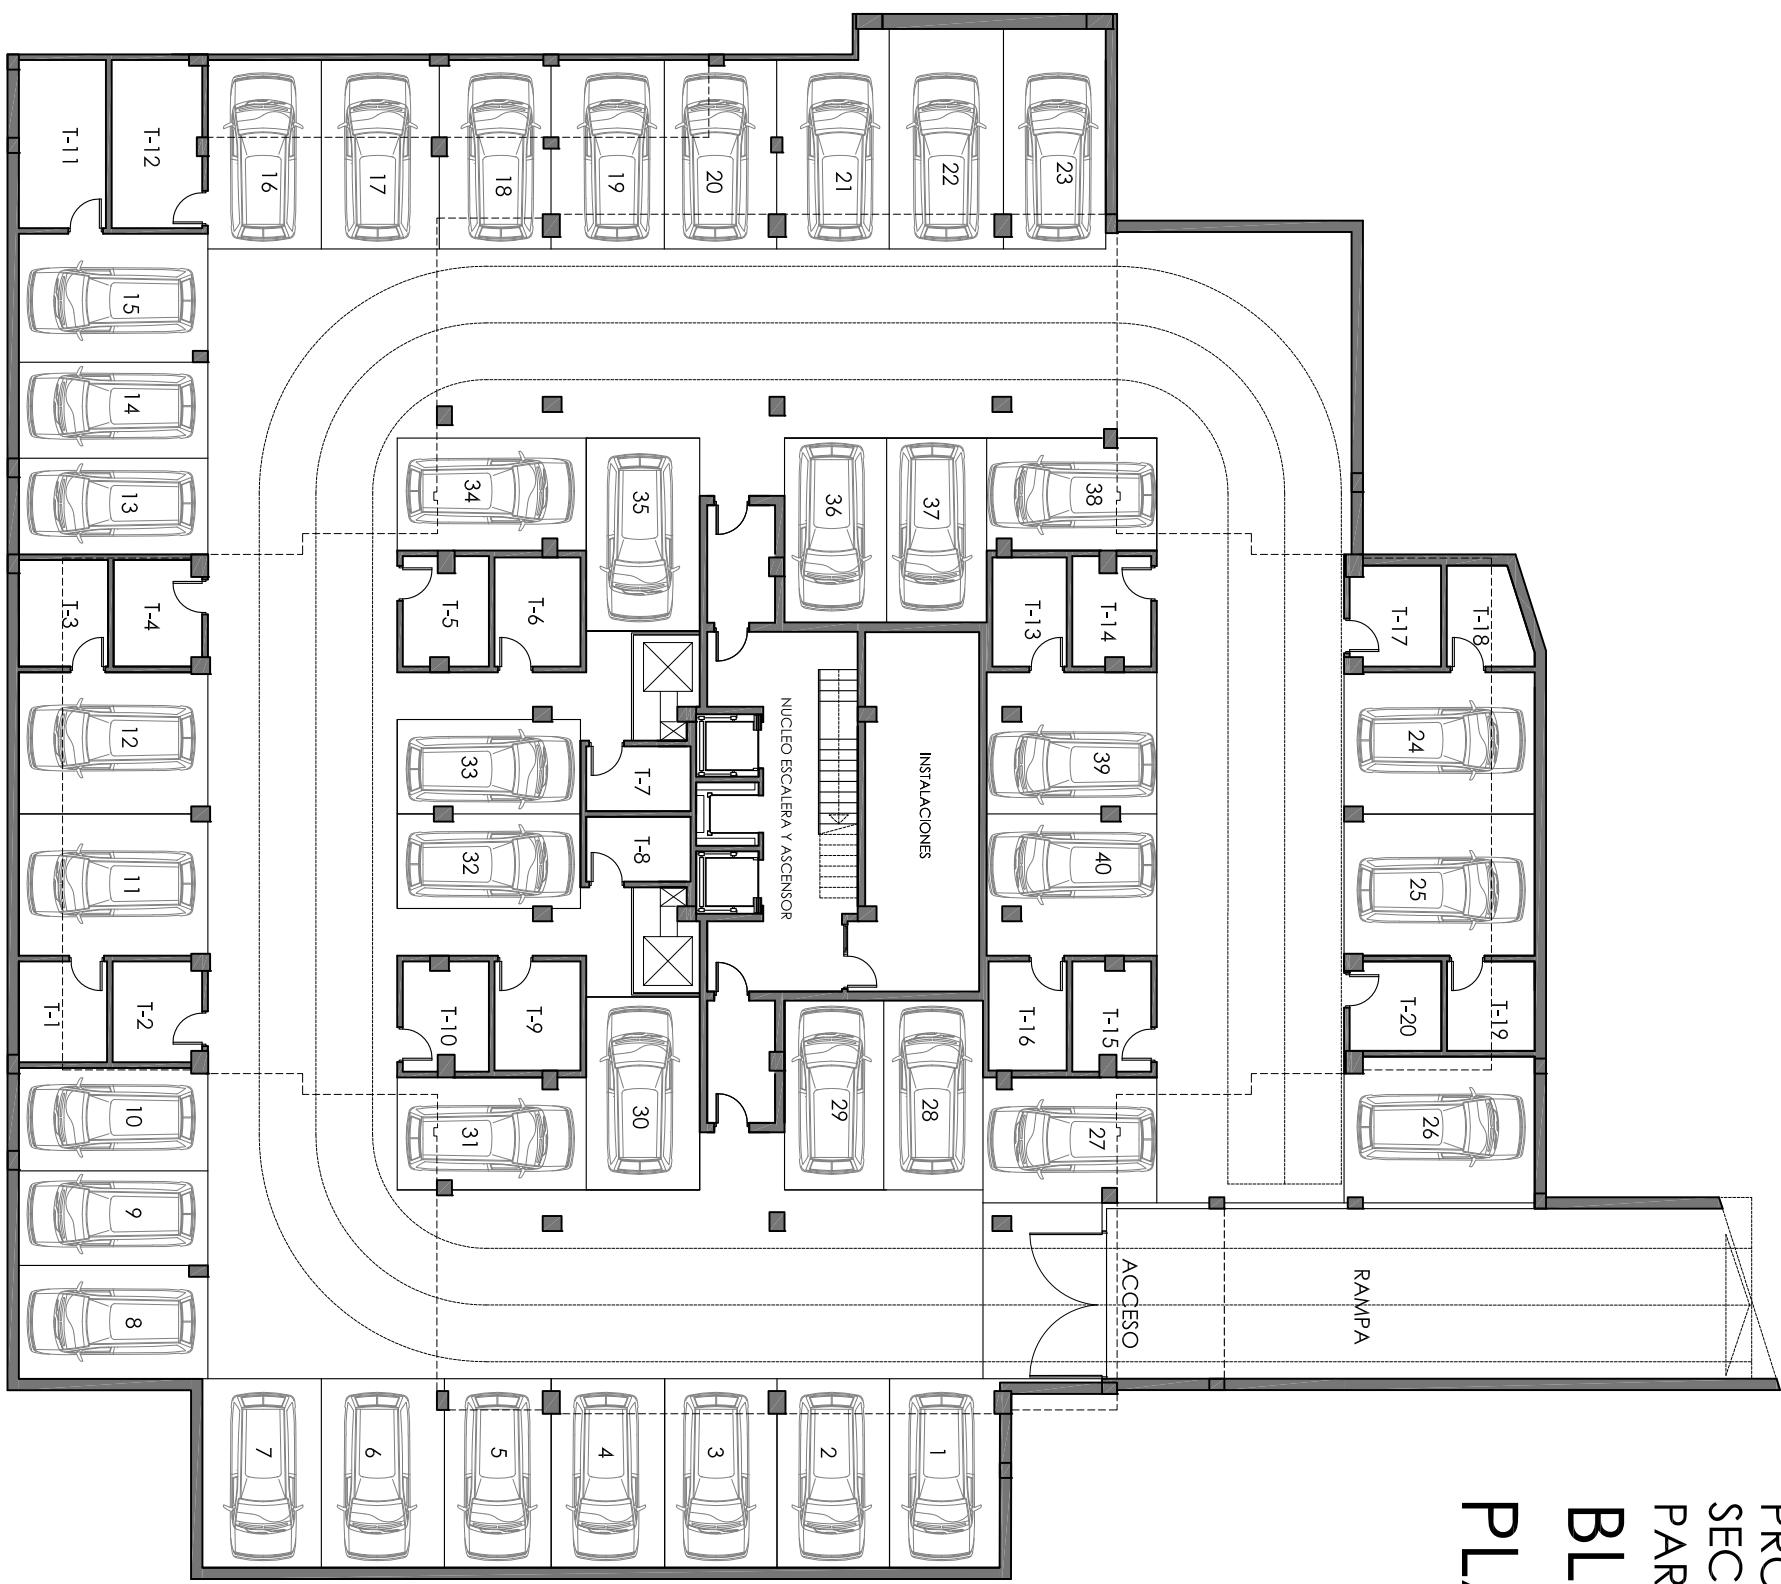


PROMOTOR: MOORSTYLE ESPAÑA, S.L.
SECTOR E-2. ORIHUELA
PARCELA Zb-2


BLOQUE VI

PLANTA SÓTANO

COTAS

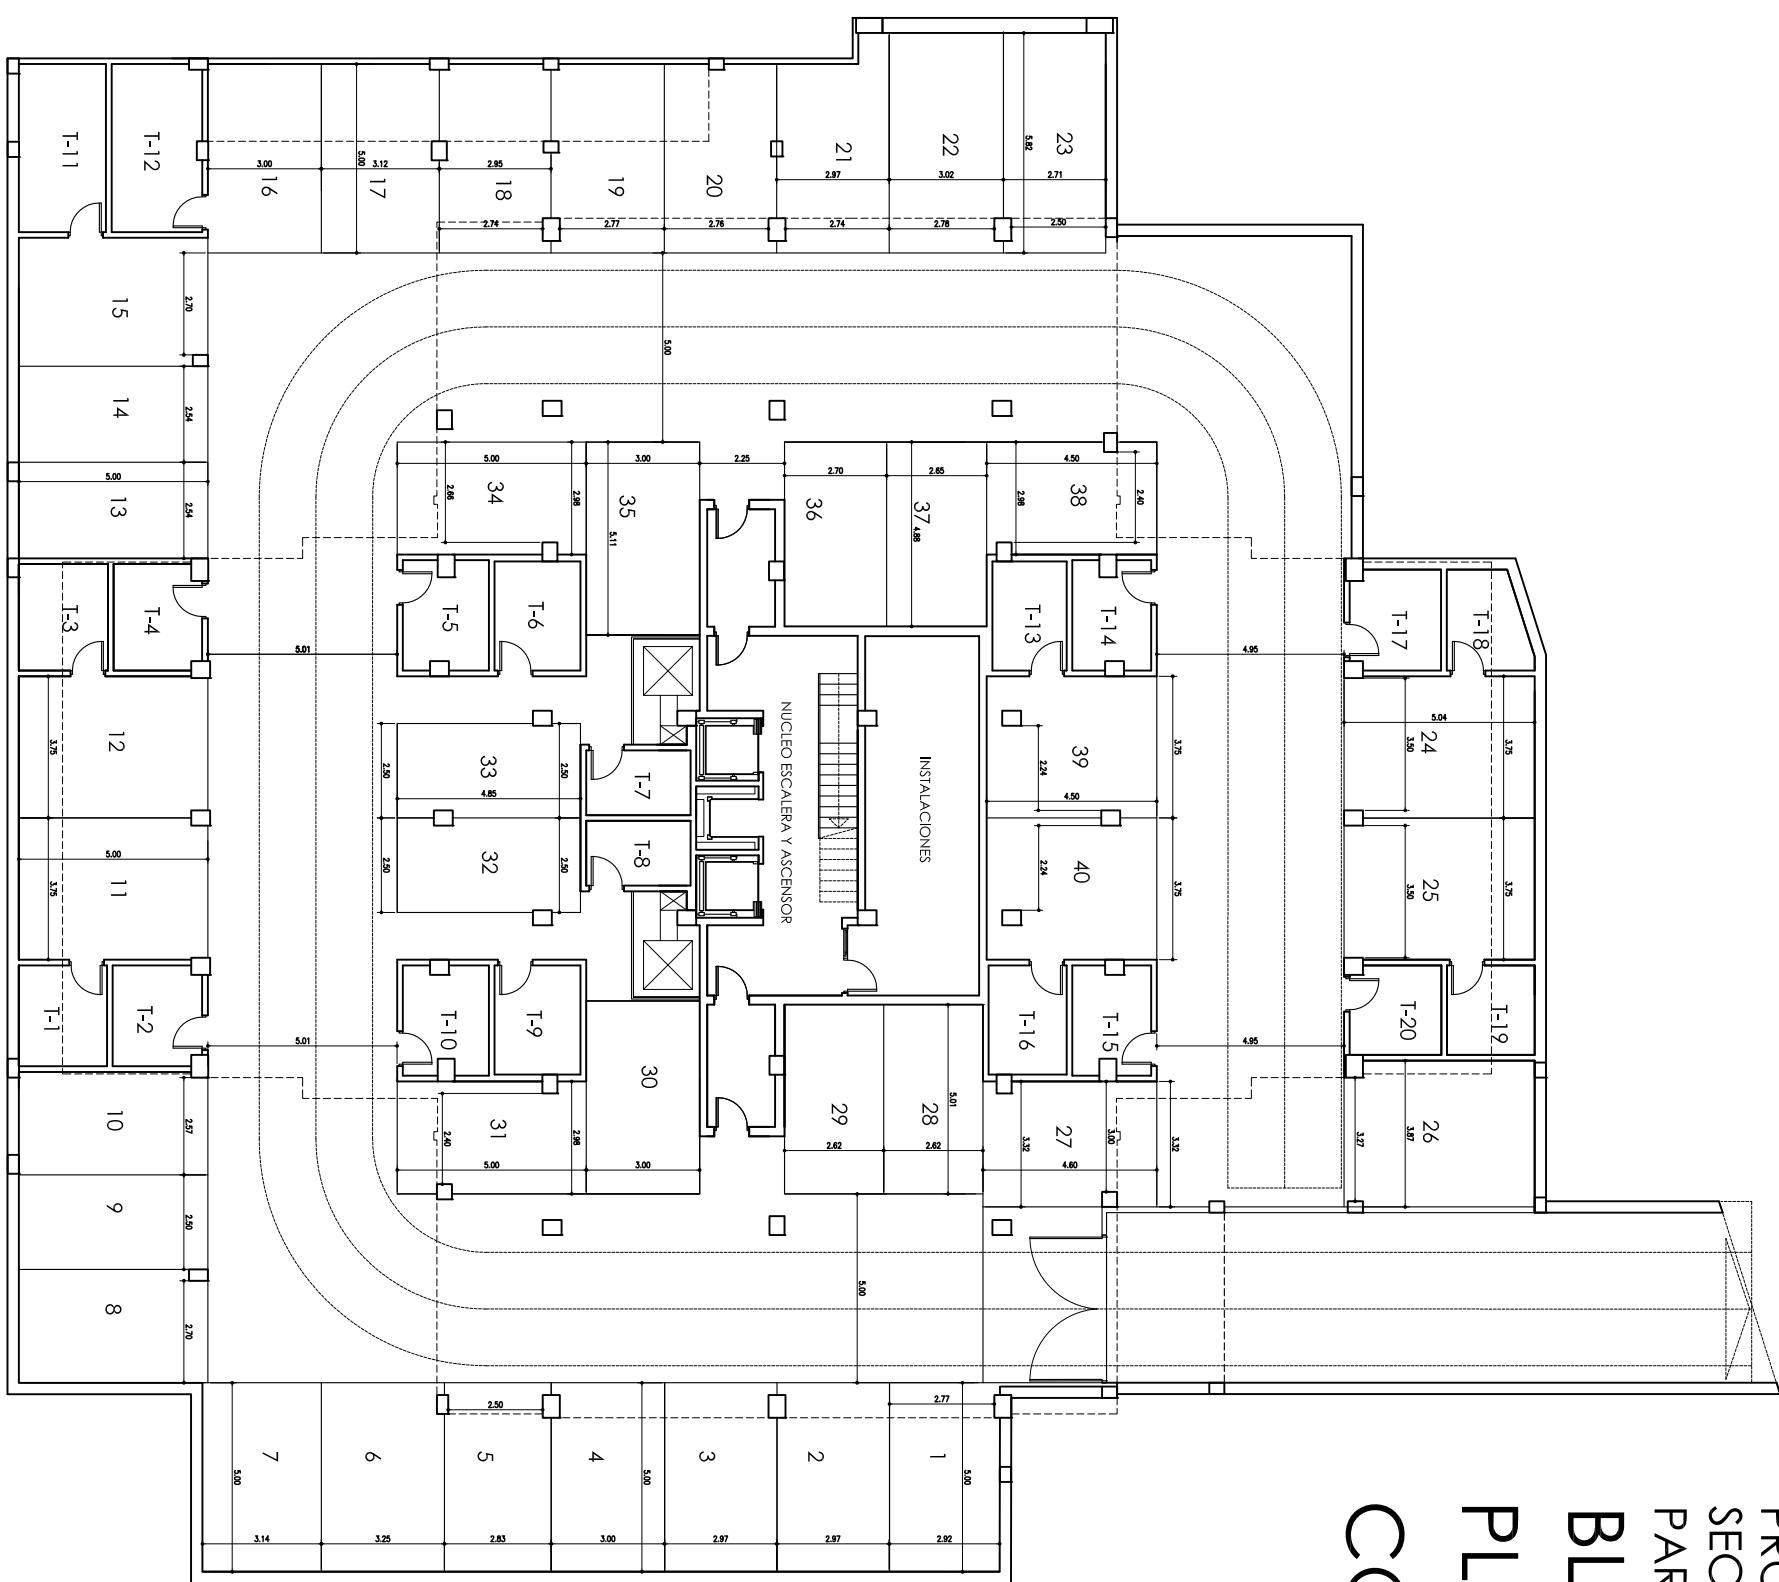

N

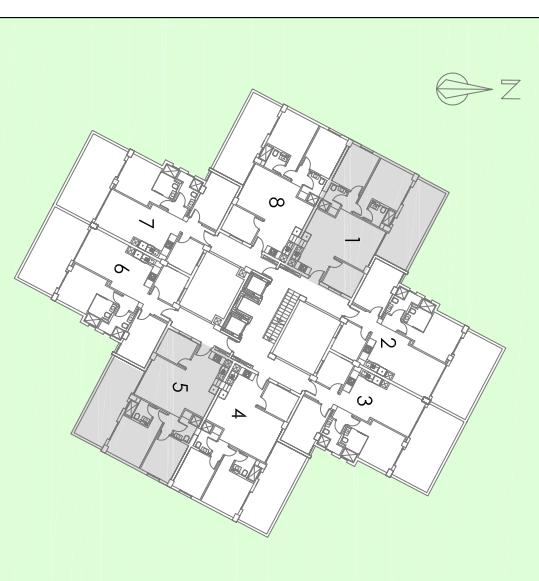

SUPERFICIES ÚTILES Y
CONSTRUIDAS DE LA VIVIENDA
COMPUTANDO AL 100%
LAS ÁREAS PISABLES.

SUPERFICIE ÚTIL

VIVIENDA 61.78 m²
100% TERRAZA CUBIERTA 18.30 m²

TOTAL 80.08 m²

SUPERFICIE CONSTRUIDA

VIVIENDA 71.86 m²
100% TERRAZA CUBIERTA 20.30 m²

TOTAL 92.16 m²

SUPERFICIES OFICIALES
SEGÚN PROYECTO

SUPERFICIE ÚTIL

VIVIENDA 61.78 m²
50% TERRAZA 9.15 m²

TOTAL 70.93 m²


SUPERFICIE CONSTRUIDA

VIVIENDA 71.86 m²
50% TERRAZA 10.15 m²

TOTAL VIVIENDA 82.01 m²

PART. PROP. Z/C 11.12 m²


TOTAL 93.13 m²

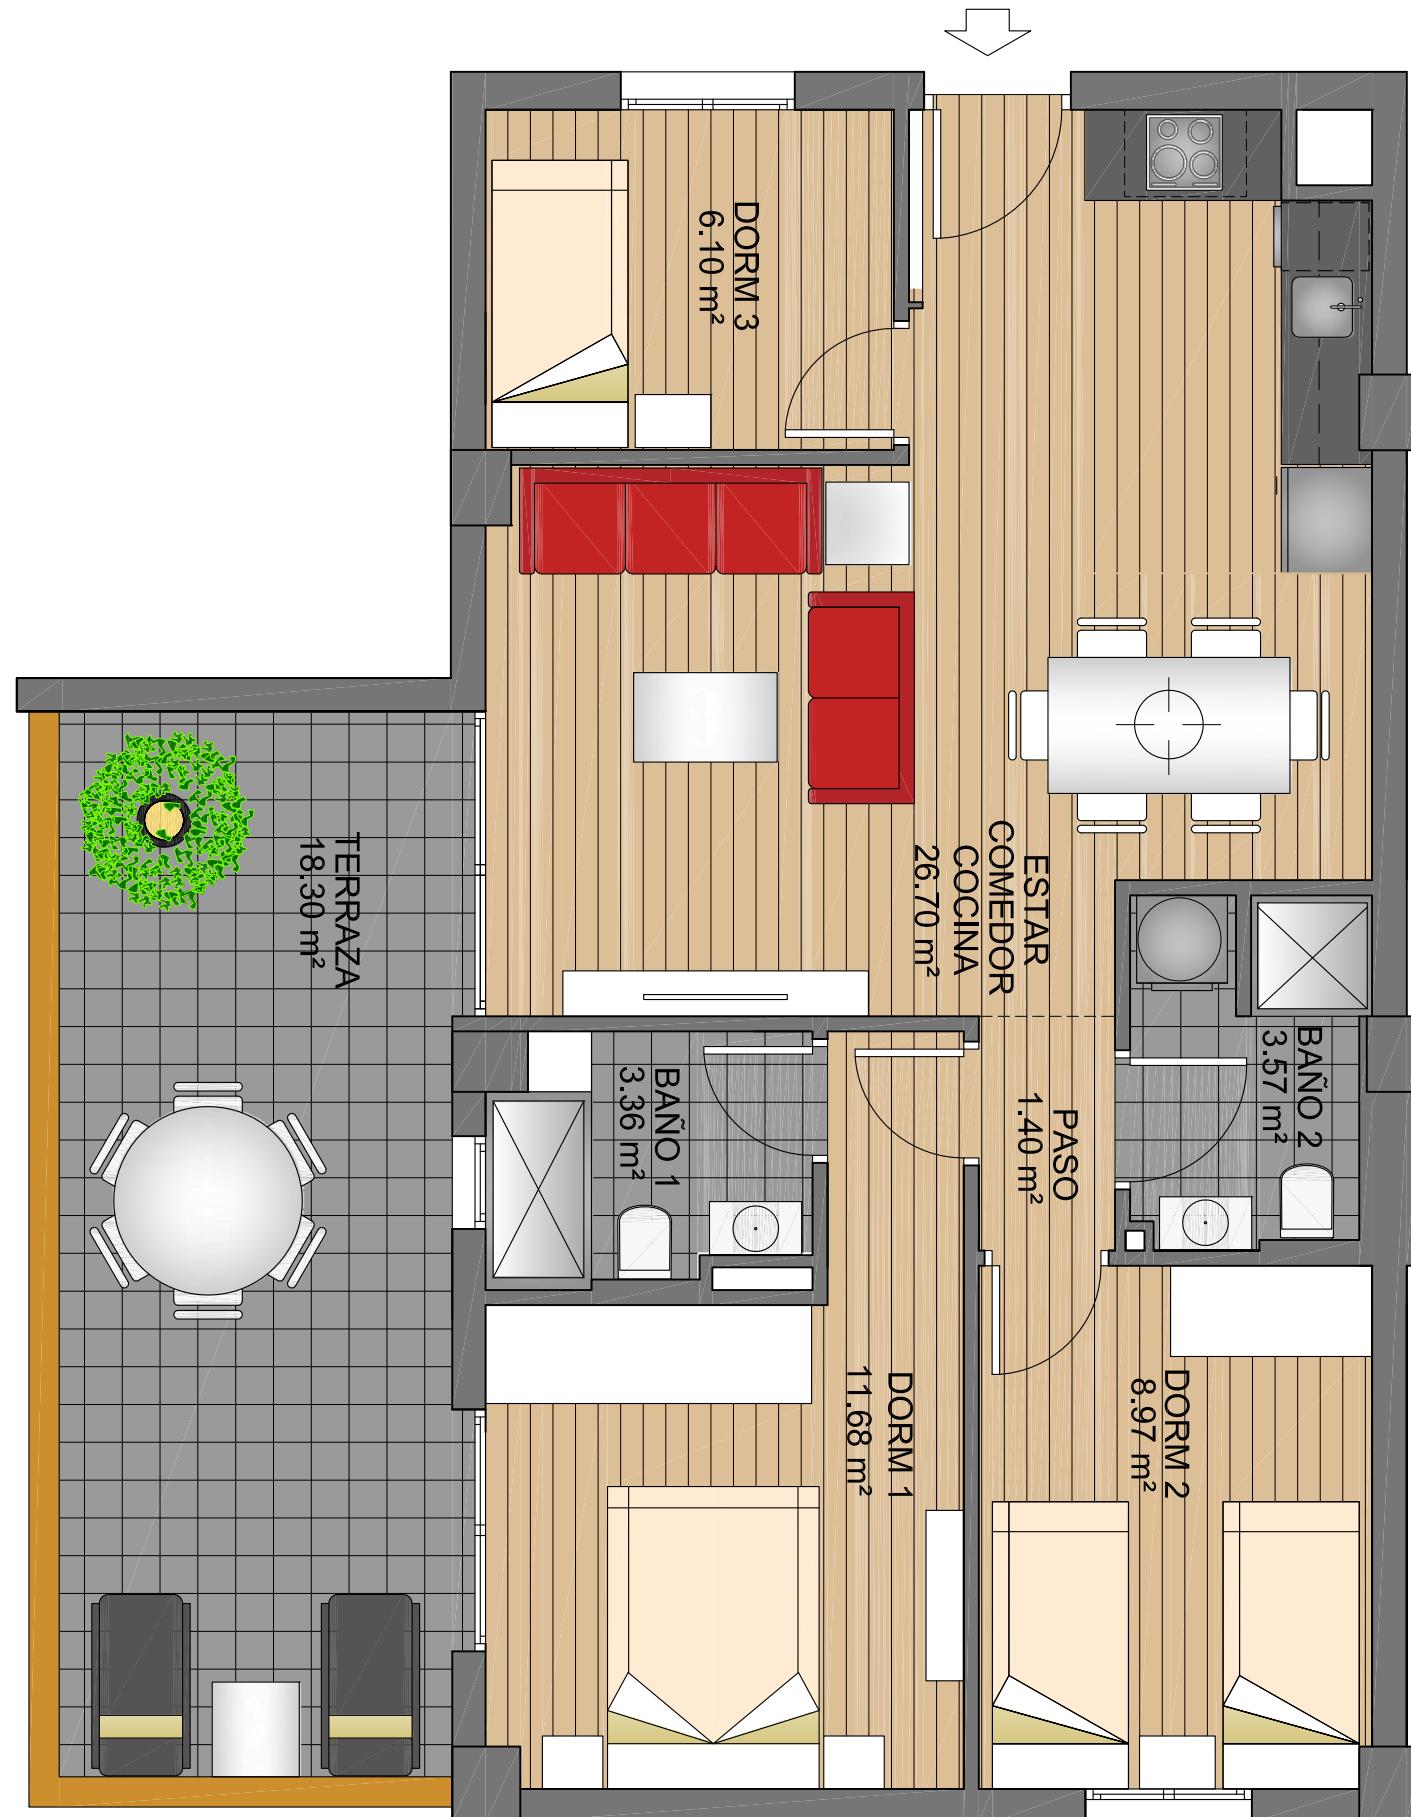

PROMOTOR: MOORSTYLE ESPAÑA, S.L.
SECTOR E-2. ORIHUELA
PARCELA Zb-2
BLOQUE VI

PLANTAS PISO 1, 2 Y 3
VIVIENDAS 1 Y 5

N

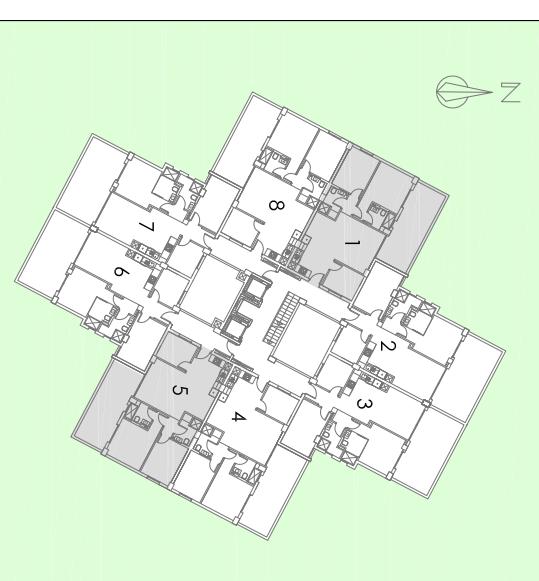

SUPERFICIES ÚTILES Y
CONSTRUIDAS DE LA VIVIENDA
COMPUTANDO AL 100%
LAS ÁREAS PISABLES.


SUPERFICIE ÚTIL
VIVIENDA 61.78 m²
100% TERRAZA CUBIERTA 18.30 m²
TOTAL 80.08 m²

SUPERFICIE CONSTRUIDA

VIVIENDA	71.86 m ²
100% TERRAZA CUBIERTA	20.30 m ²
TOTAL	92.16 m ²

SUPERFICIES OFICIALES
SEGÚN PROYECTO

SUPERFICIE ÚTIL	
VIVIENDA	61.78 m ²
50% TERRAZA	9.15 m ²
TOTAL	70.93 m ²

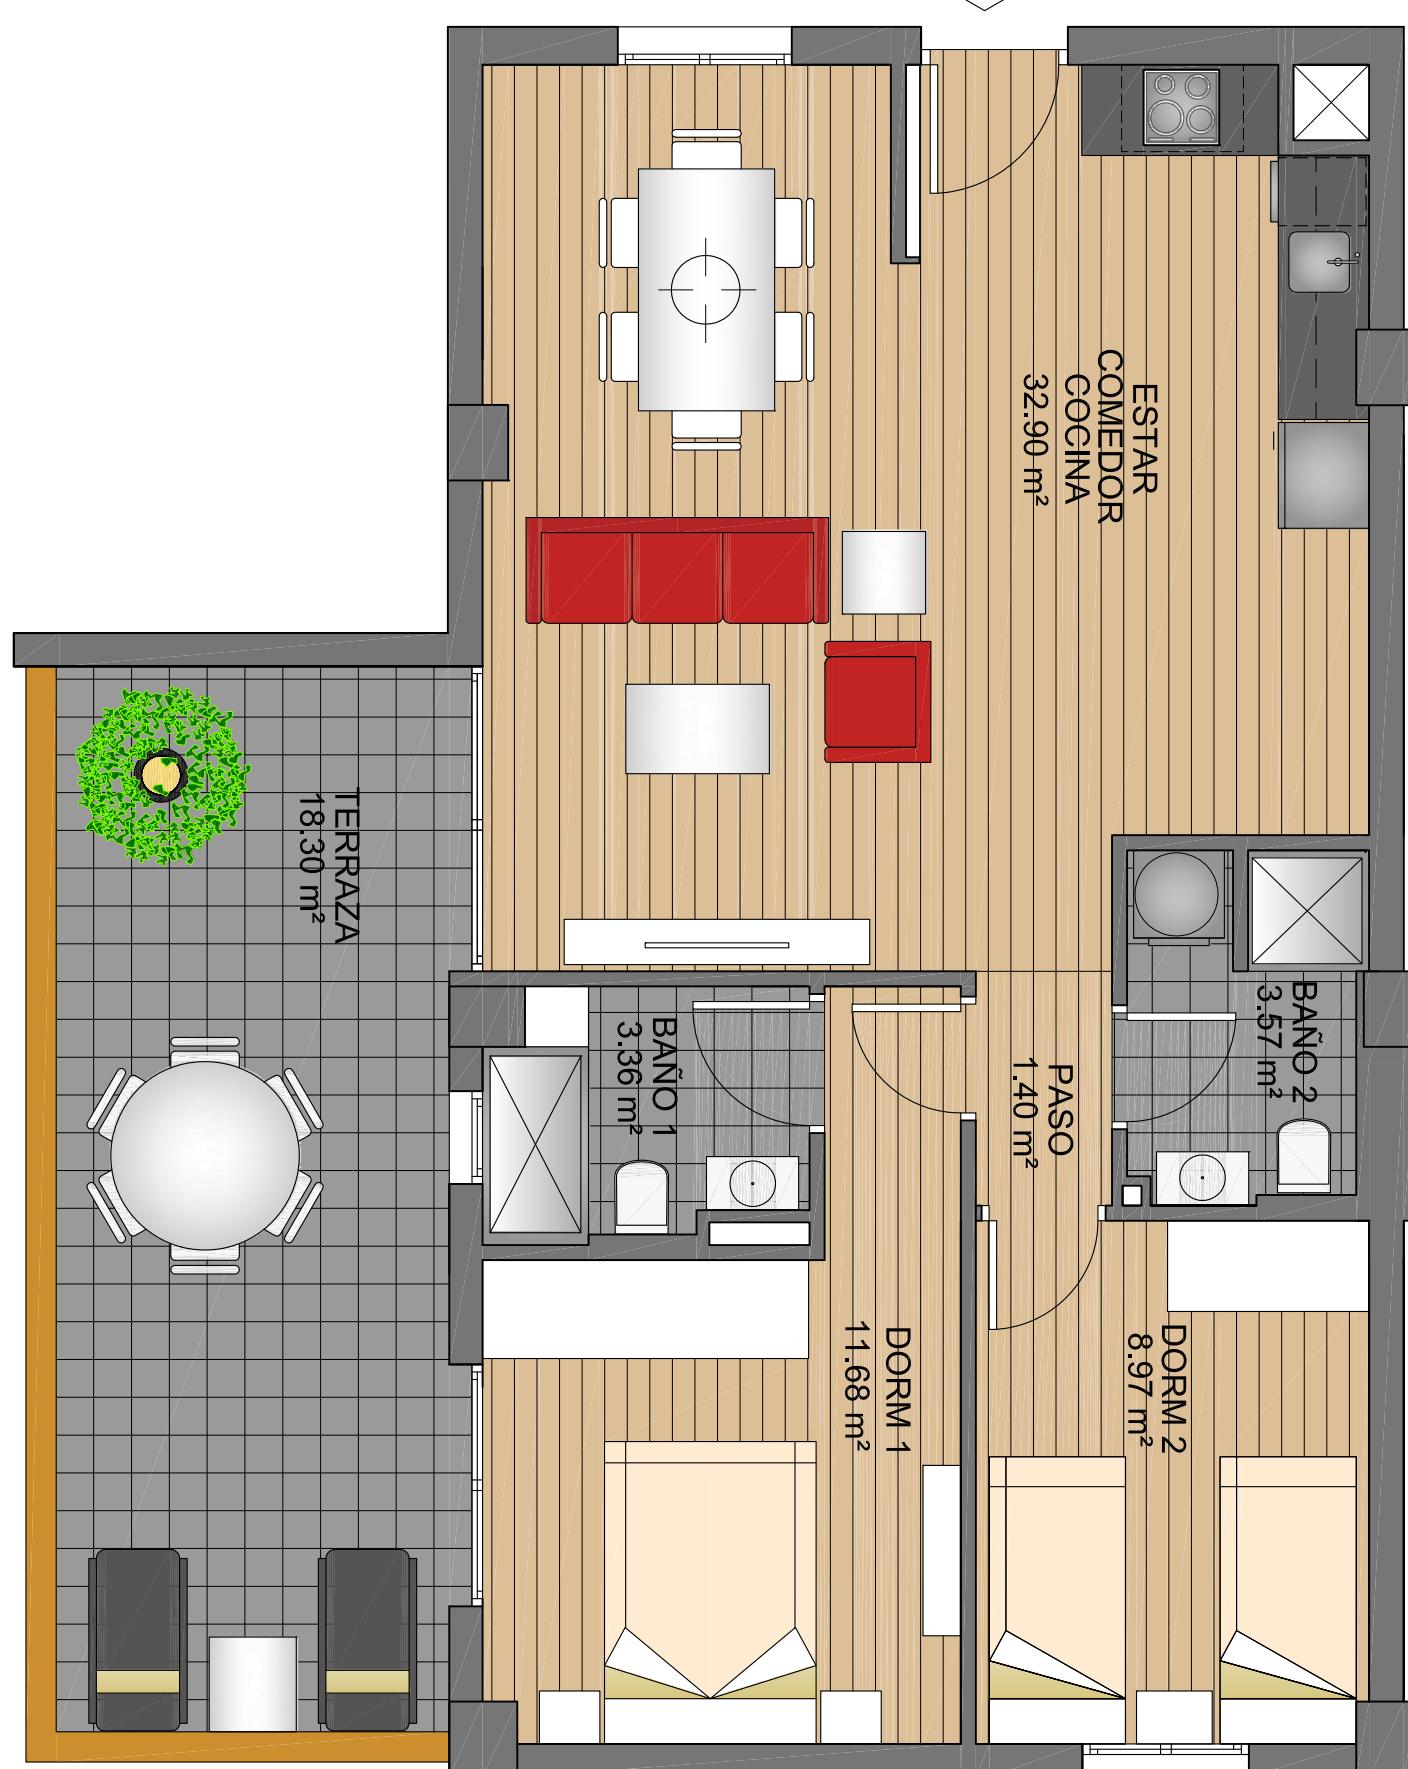


OPCIÓN 2 DORMITORIOS

PLANTAS PISO 1, 2 Y 3

VIVIENDAS 1 Y 5

SUPERFICIE CONSTRUIDA	
VIVIENDA	71.86 m ²
50% TERRAZA	10.15 m ²
TOTAL VIVIENDA	82.01 m ²
PART. PROP. Z/C	11.09 m ²
TOTAL	93.10 m ²

PROMOTOR: MOORSTYLE ESPAÑA, S.L.
SECTOR E-2. ORIHUELA
PARCELA Zb-2
BLOQUE VI

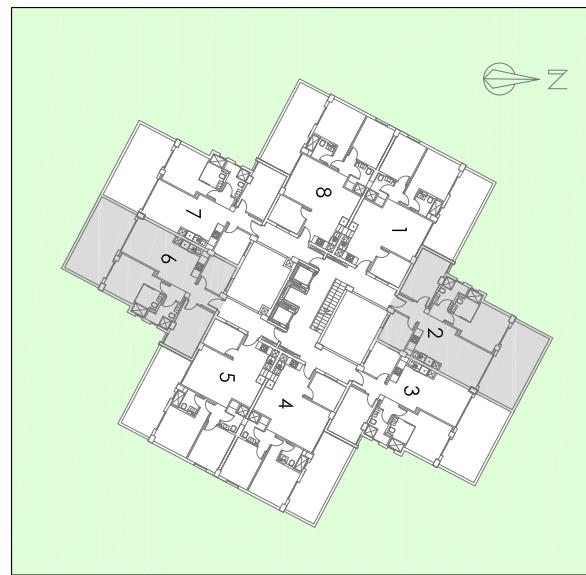

SUPERFICIES UTILES Y CONSTRUIDAS DE LA VIVIENDA COMPUTANDO AL 100% LAS ÁREAS PISABLES.

SUPERFICIE ÚTIL
VIVIENDA 61.76 m²
100% TERRAZA CUBIERTA 20.90 m²
TOTAL 82.66 m²

SUPERFICIE CONSTRUIDA
VIVIENDA 71.00 m²
100% TERRAZA CUBIERTA 23.30 m²
TOTAL 94.30 m²

SUPERFICIES OFICIALES SEGÚN PROYECTO

SUPERFICIE UTIL
VIVIENDA 61.76 m²
50% TERRAZA 10.45 m²
TOTAL 72.21 m²


SUPERFICIE CONSTRUIDA

VIVIENDA 71.00 m²
50% TERRAZA 11.65 m²
TOTAL VIVIENDA 82.65 m²
PARTE PROP. Z/C 11.20 m²
TOTAL 93.85 m²



PROMOTOR: MOORSTYLE ESPAÑA, S.L.
SECTOR E-2. ORIHUELA
PARCELA Zb-2
BLOQUE VI

PLANTAS PISO 1, 2 Y 3 VIVIENDAS 2 Y 6

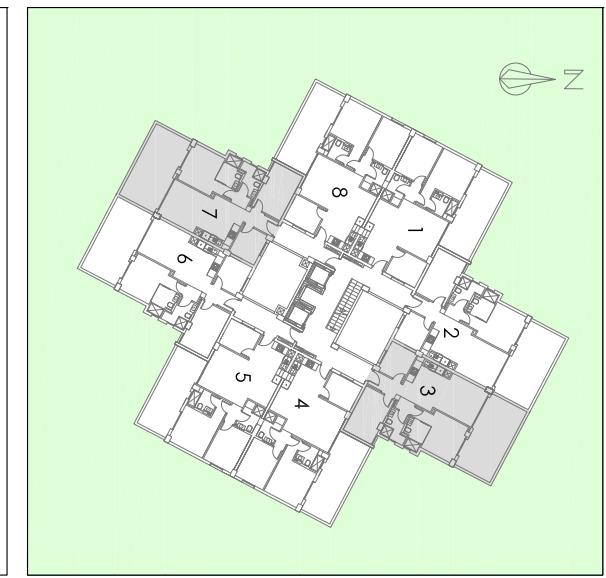

SUPERFICIES UTILES Y CONSTRUIDAS DE LA VIVIENDA COMPUTANDO AL 100% LAS ÁREAS PISABLES.

SUPERFICIE ÚTIL
VIVIENDA 100% TERRAZA CUBIERTA 61.76 m²
100% TERRAZA CUBIERTA 20.90 m²
TOTAL 82.66 m²


SUPERFICIE CONSTRUIDA
VIVIENDA 100% TERRAZA CUBIERTA 71.00 m²
100% TERRAZA CUBIERTA 23.30 m²
TOTAL 94.30 m²

SUPERFICIES OFICIALES SEGÚN PROYECTO

SUPERFICIE UTIL
VIVIENDA 50% TERRAZA 61.76 m²
50% TERRAZA 10.45 m²
TOTAL 72.21 m²


SUPERFICIE CONSTRUIDA

VIVIENDA 50% TERRAZA 71.00 m²
50% TERRAZA 11.65 m²
TOTAL VIVIENDA 82.65 m²
PARTE PROP. Z/C 11.20 m²
TOTAL 93.85 m²

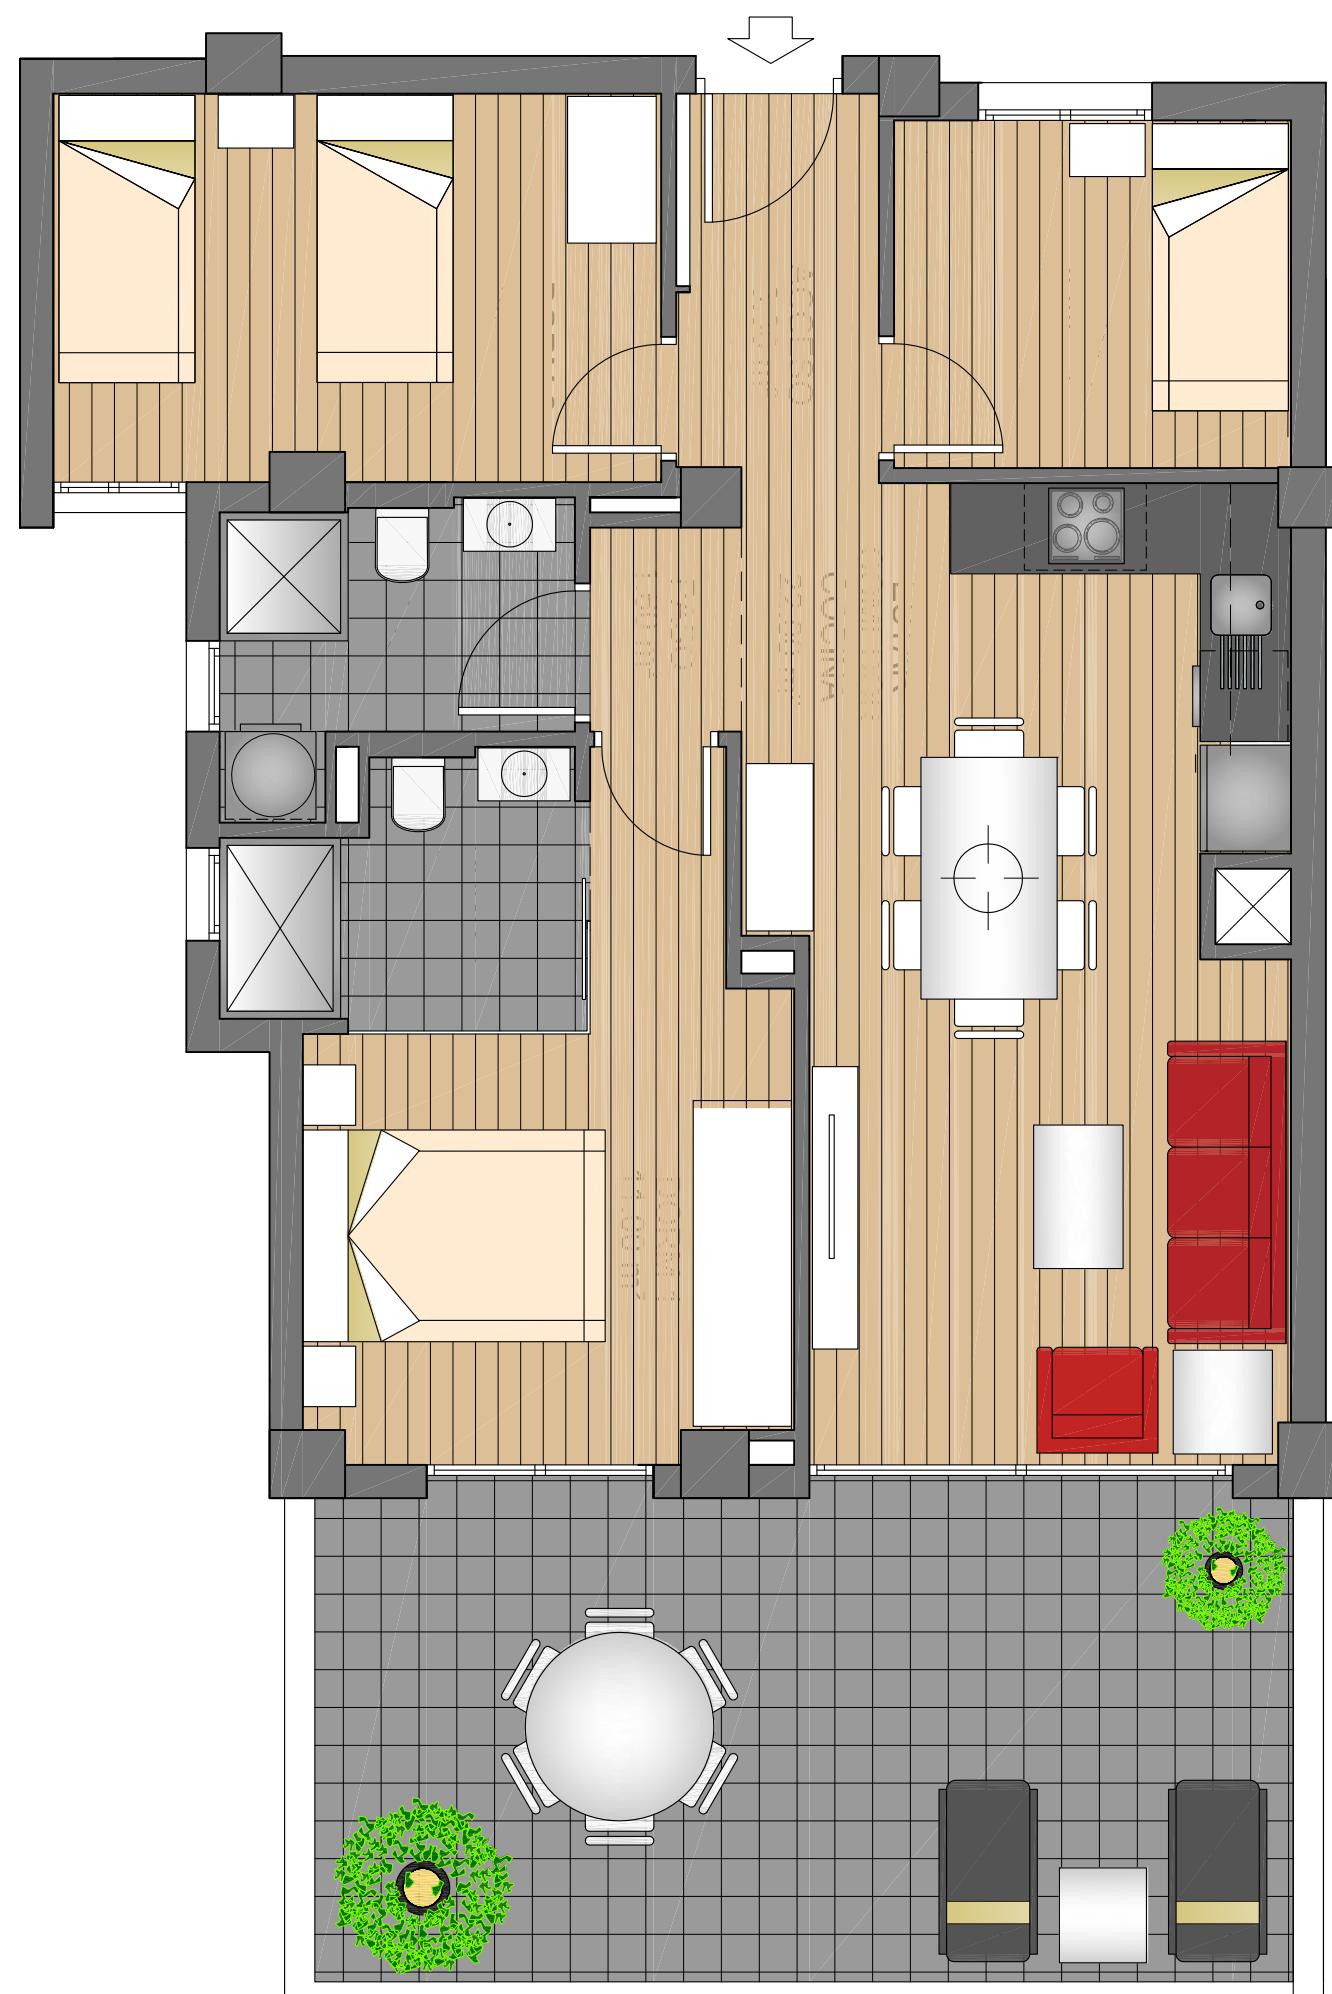

PROMOTOR: MOORSTYLE ESPAÑA, S.L.
SECTOR E-2. ORIHUELA
PARCELA Zb-2
BLOQUE VI

PLANTAS PISO 1, 2 Y 3
VIVIENDAS 3 Y 7

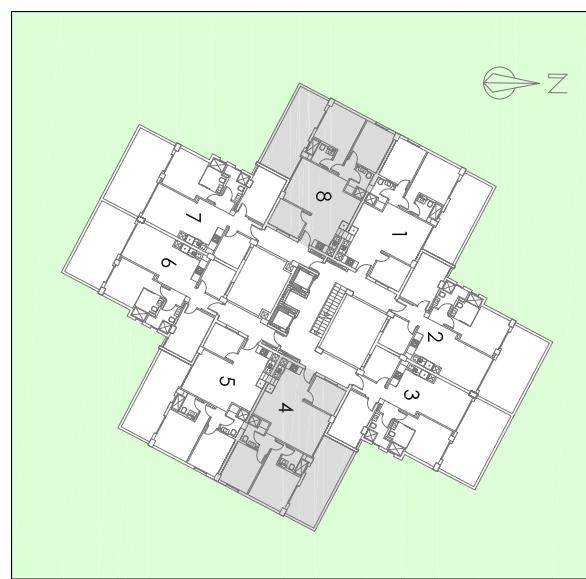

SUPERFICIES ÚTILES Y
CONSTRUIDAS DE LA VIVIENDA
COMPUTANDO AL 100%
LAS ÁREAS PISABLES.

SUPERFICIE ÚTIL

VIVIENDA 61.78 m²
100% TERRAZA CUBIERTA 18.30 m²

TOTAL 80.08 m²

SUPERFICIE CONSTRUIDA

VIVIENDA 71.86 m²
100% TERRAZA CUBIERTA 20.30 m²

TOTAL 92.16 m²

SUPERFICIES OFICIALES
SEGÚN PROYECTO

SUPERFICIE ÚTIL

VIVIENDA 61.78 m²
50% TERRAZA 9.15 m²

TOTAL 70.93 m²


SUPERFICIE CONSTRUIDA

VIVIENDA 71.86 m²
50% TERRAZA 10.15 m²

TOTAL VIVIENDA 82.01 m²


PART. PROP. Z/C 11.12 m²

TOTAL 93.13 m²

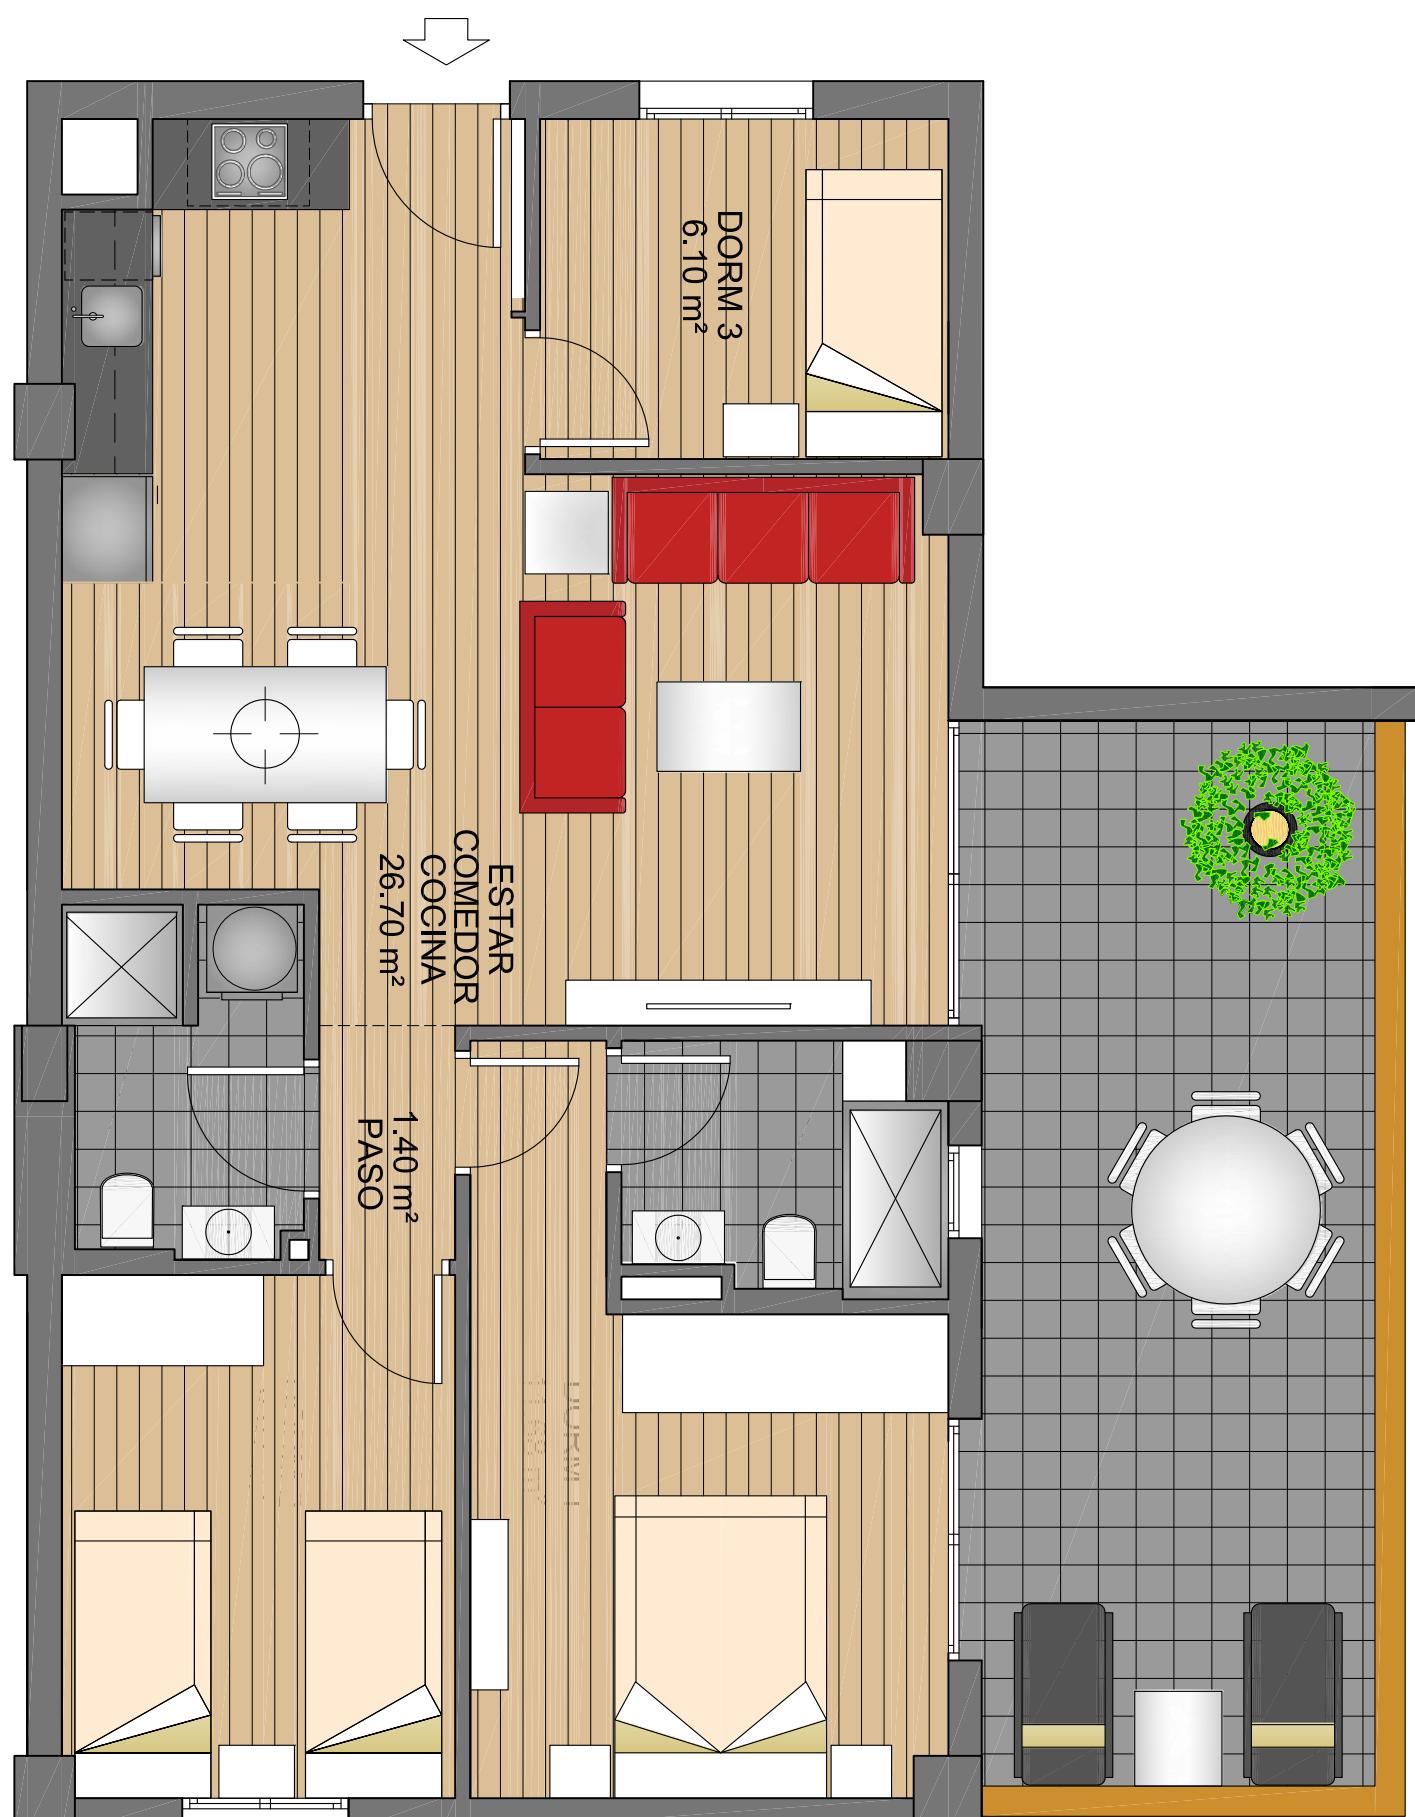

PROMOTOR: MOORSTYLE ESPAÑA, S.L.
SECTOR E-2. ORIHUELA
PARCELA Zb-2
BLOQUE VI

PLANTAS PISO 1, 2 Y 3
VIVIENDAS 4 Y 8

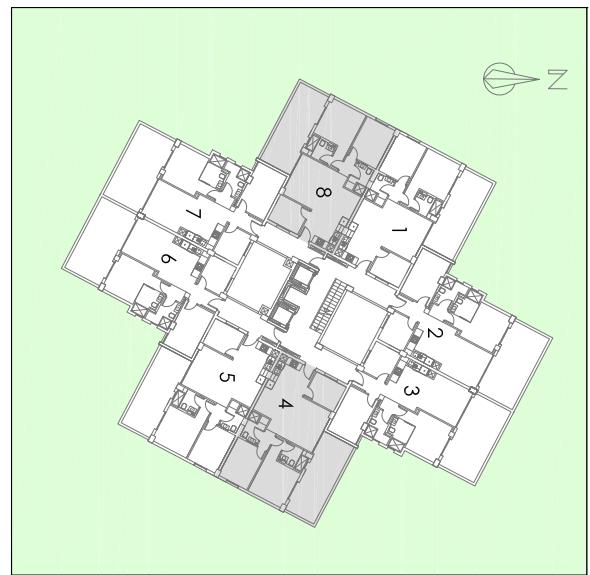

SUPERFICIES ÚTILES Y
CONSTRUIDAS DE LA VIVIENDA
COMPUTANDO AL 100%
LAS ÁREAS PISABLES.

SUPERFICIE ÚTIL


VIVIENDA	61.78	m ²
100% TERRAZA CUBIERTA	18.30	m ²
TOTAL	80.08	m ²

SUPERFICIE CONSTRUIDA

VIVIENDA	71.86	m ²
100% TERRAZA CUBIERTA	20.30	m ²
TOTAL	92.16	m ²

SUPERFICIES OFICIALES
SEGÚN PROYECTO

SUPERFICIE ÚTIL		
VIVIENDA	61.78	m ²
50% TERRAZA	9.15	m ²
TOTAL	70.93	m ²

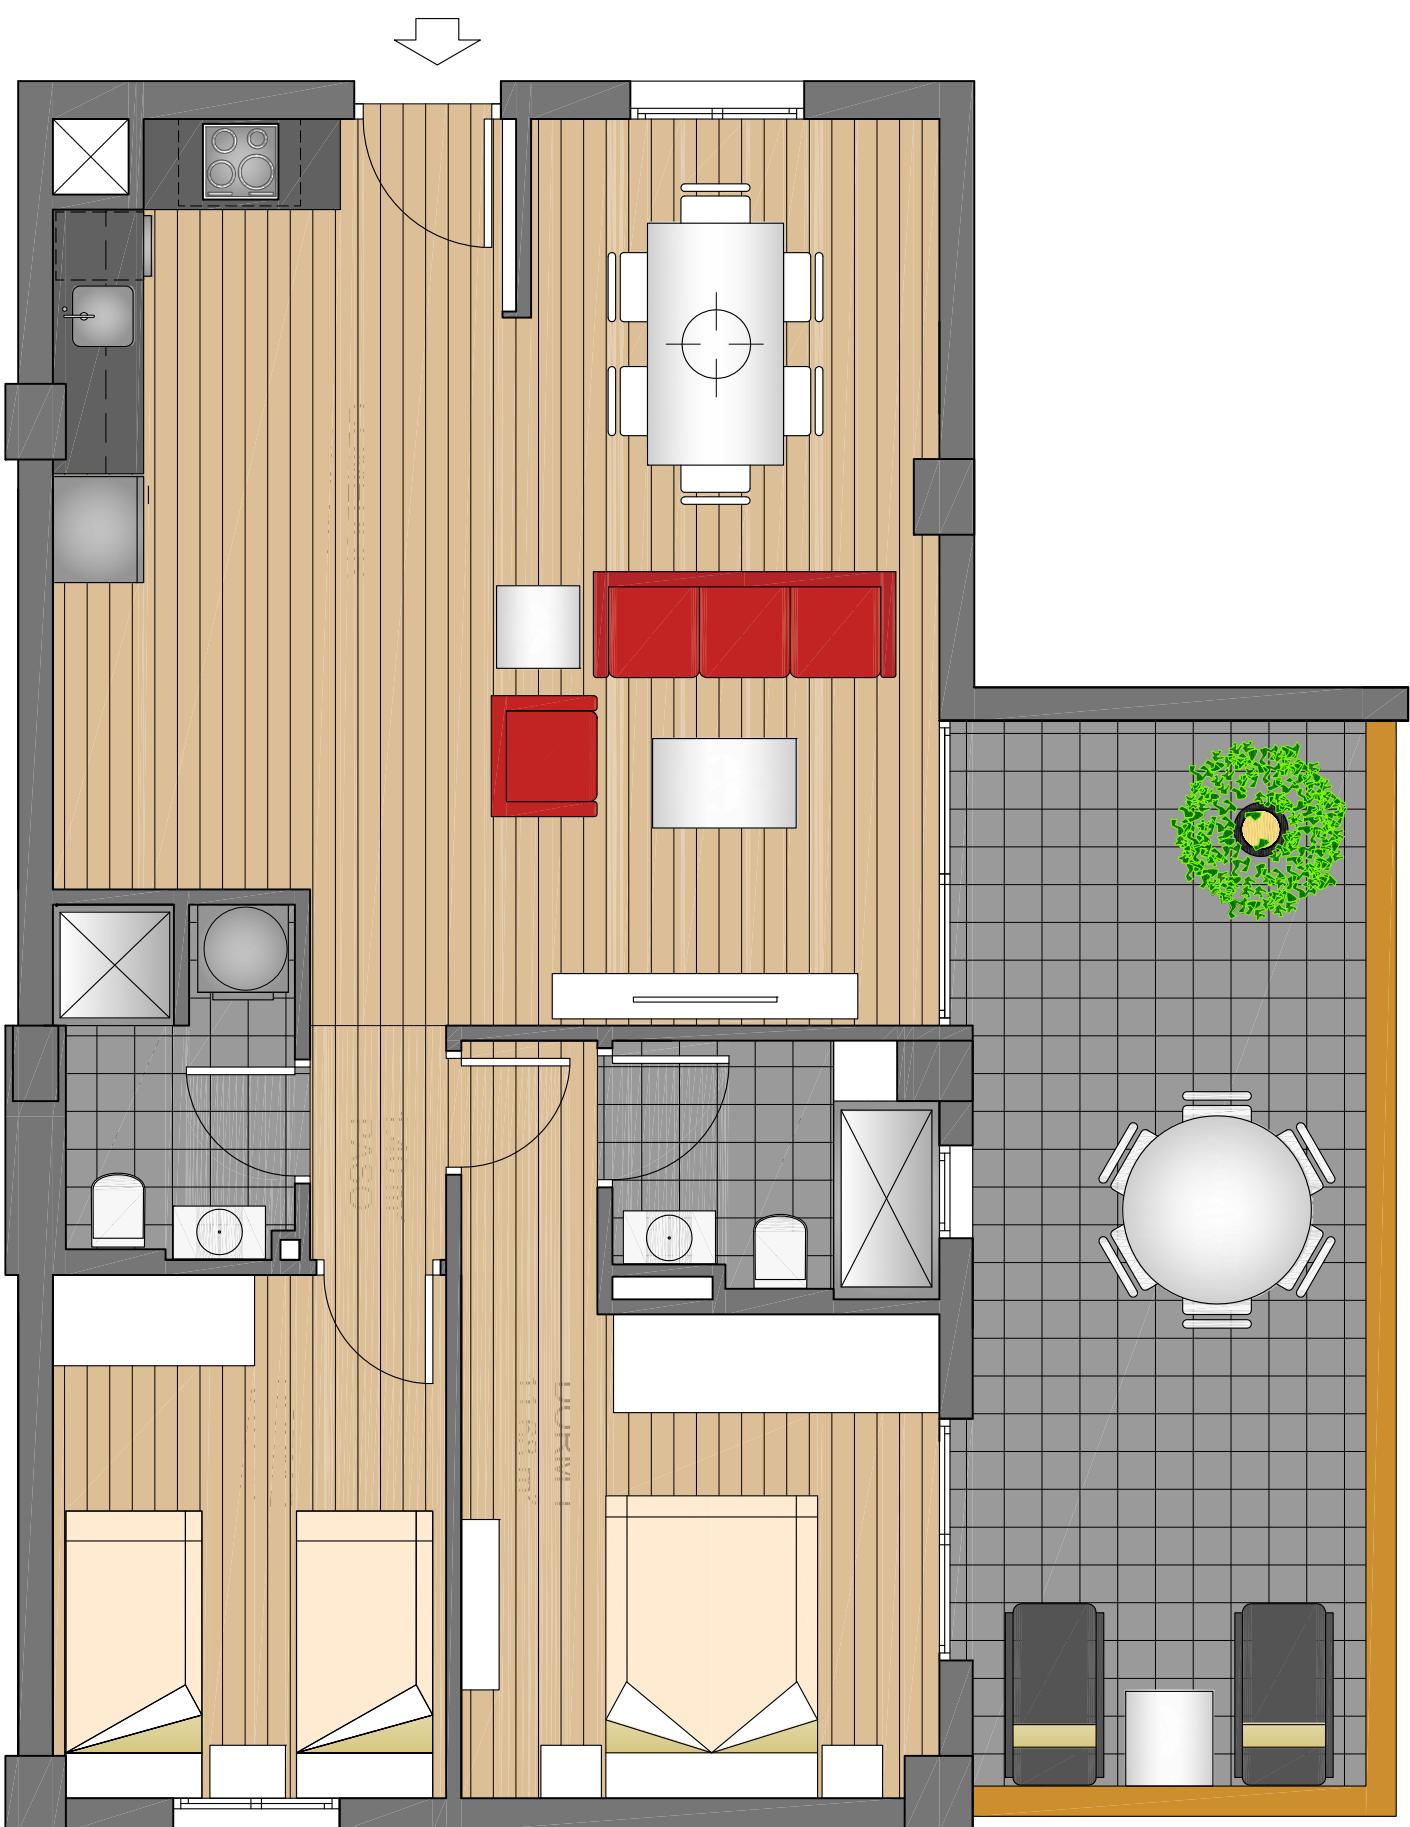

OPCIÓN 2 DORMITORIOS


PLANTAS PISO 1, 2 Y 3

VIVIENDAS 4 y 8

VIVIENDA	71.86	m ²
50% TERRAZA	10.15	m ²
TOTAL VIVIENDA	82.01	m ²
PART. PROP. Z/C	11.09	m ²
TOTAL	93.10	m ²

PROMOTOR: MOORSTYLE ESPAÑA, S.L.
SECTOR E-2. ORIHUELA
PARCELA Zb-2
BLOQUE VI

N

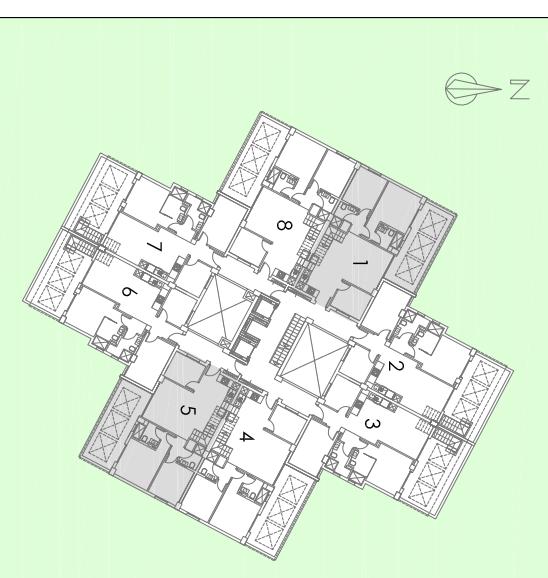

SUPERFICIES ÚTILES Y CONSTRUIDAS DE LA VIVIENDA COMPUTANDO AL 100% LAS ÁREAS PISABLES.

SUPERFICIE ÚTIL
VIVIENDA _____ 63.60 m²
100% TERRAZA DESCUBERTA _____ 18.30 m²
SOLARIUM _____ 43.00 m²
TOTAL _____ 124.90 m²


SUPERFICIE CONSTRUIDA
VIVIENDA _____ 71.86 m²
100% TERRAZA DESCUBERTA _____ 20.30 m²
SOLARIUM _____ 53.30 m²

TOTAL _____ 145.46 m²

SUPERFICIES OFICIALES SEGÚN PROYECTO

SUPERFICIE ÚTIL
VIVIENDA _____ 63.60 m²
TOTAL _____ 63.60 m²


SUPERFICIE CONSTRUIDA
VIVIENDA _____ 71.86 m²
PARTE PROP. Z/C _____ 9.70 m²
TOTAL _____ 81.56 m²

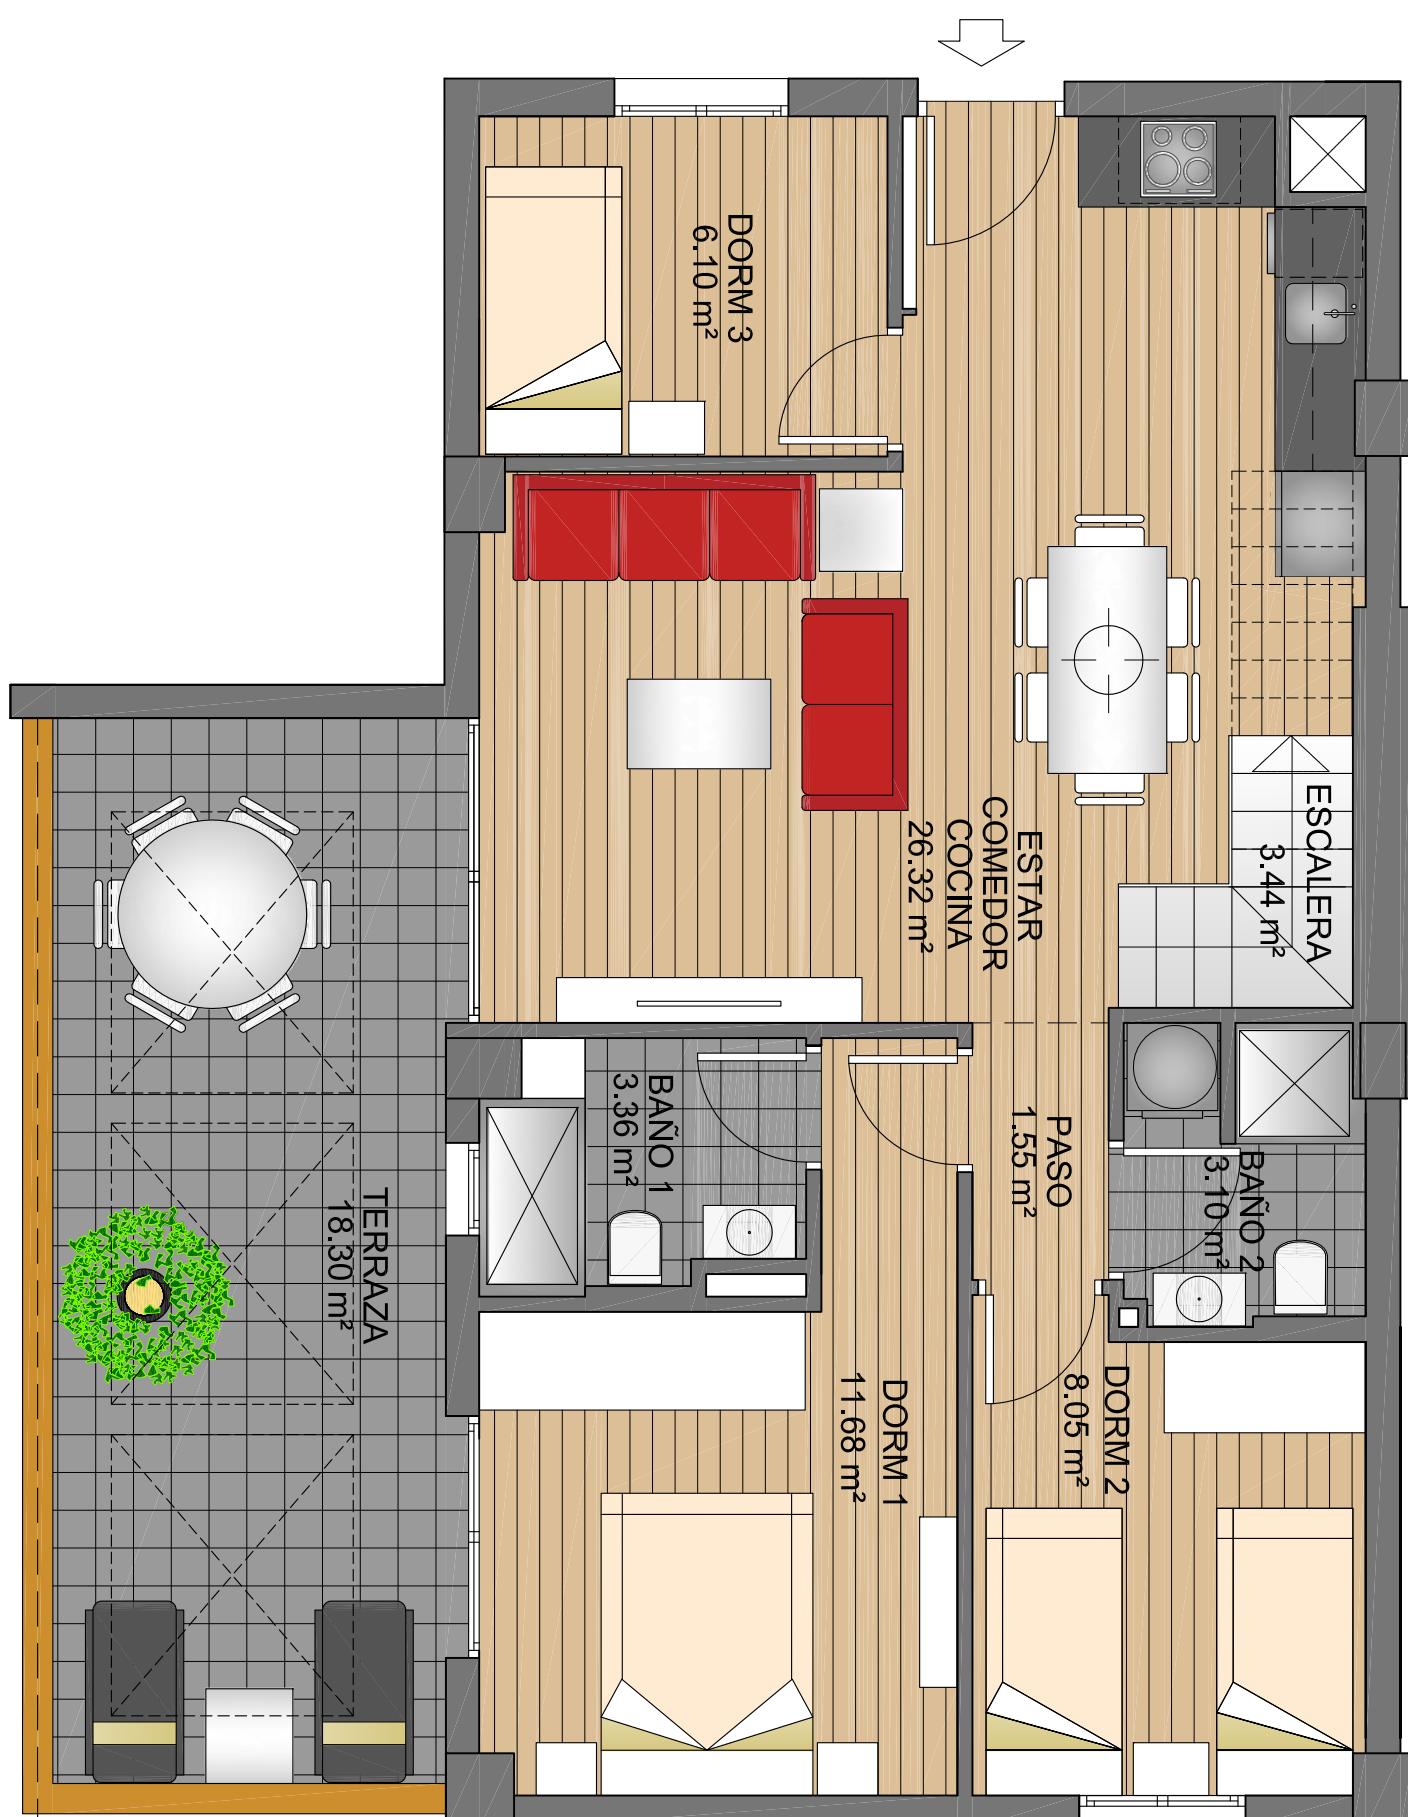

PROMOTOR: MOORSTYLE ESPAÑA, S.L.
SECTOR E-2. ORIHUELA
PARCELA Zb-2
BLOQUE VI

PLANTA ÁTICO VIVIENDAS 1 y 5

N

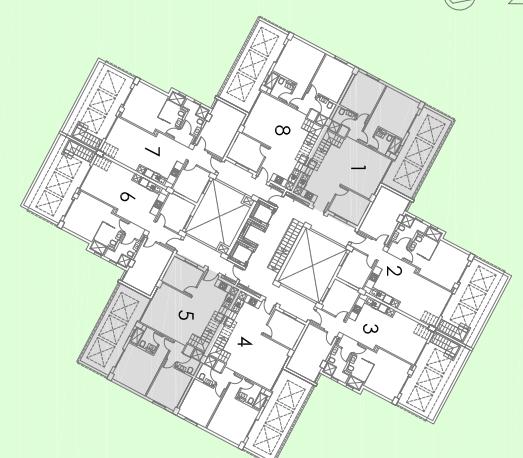


SUPERFICIES ÚTILES Y CONSTRUIDAS DE LA VIVIENDA COMPUTANDO AL 100% LAS ÁREAS PISABLES.

SUPERFICIE ÚTIL
VIVIENDA _____ 63.60 m²
100% TERRAZA DESCUBiertA _____ 18.30 m²
SOLARIUM _____ 43.00 m²
TOTAL _____ 124.90 m²

SUPERFICIE CONSTRUIDA
VIVIENDA _____ 71.86 m²
100% TERRAZA DESCUBiertA _____ 20.30 m²
SOLARIUM _____ 53.30 m²
TOTAL _____ 145.46 m²

SUPERFICIES OFICIALES SEGÚN PROYECTO
SUPERFICIE ÚTIL
VIVIENDA _____ 63.60 m²
TOTAL _____ 63.60 m²

SUPERFICIE CONSTRUIDA
VIVIENDA _____ 71.86 m²
PARTE PROP. Z/C _____ 9.70 m²
TOTAL _____ 81.56 m²

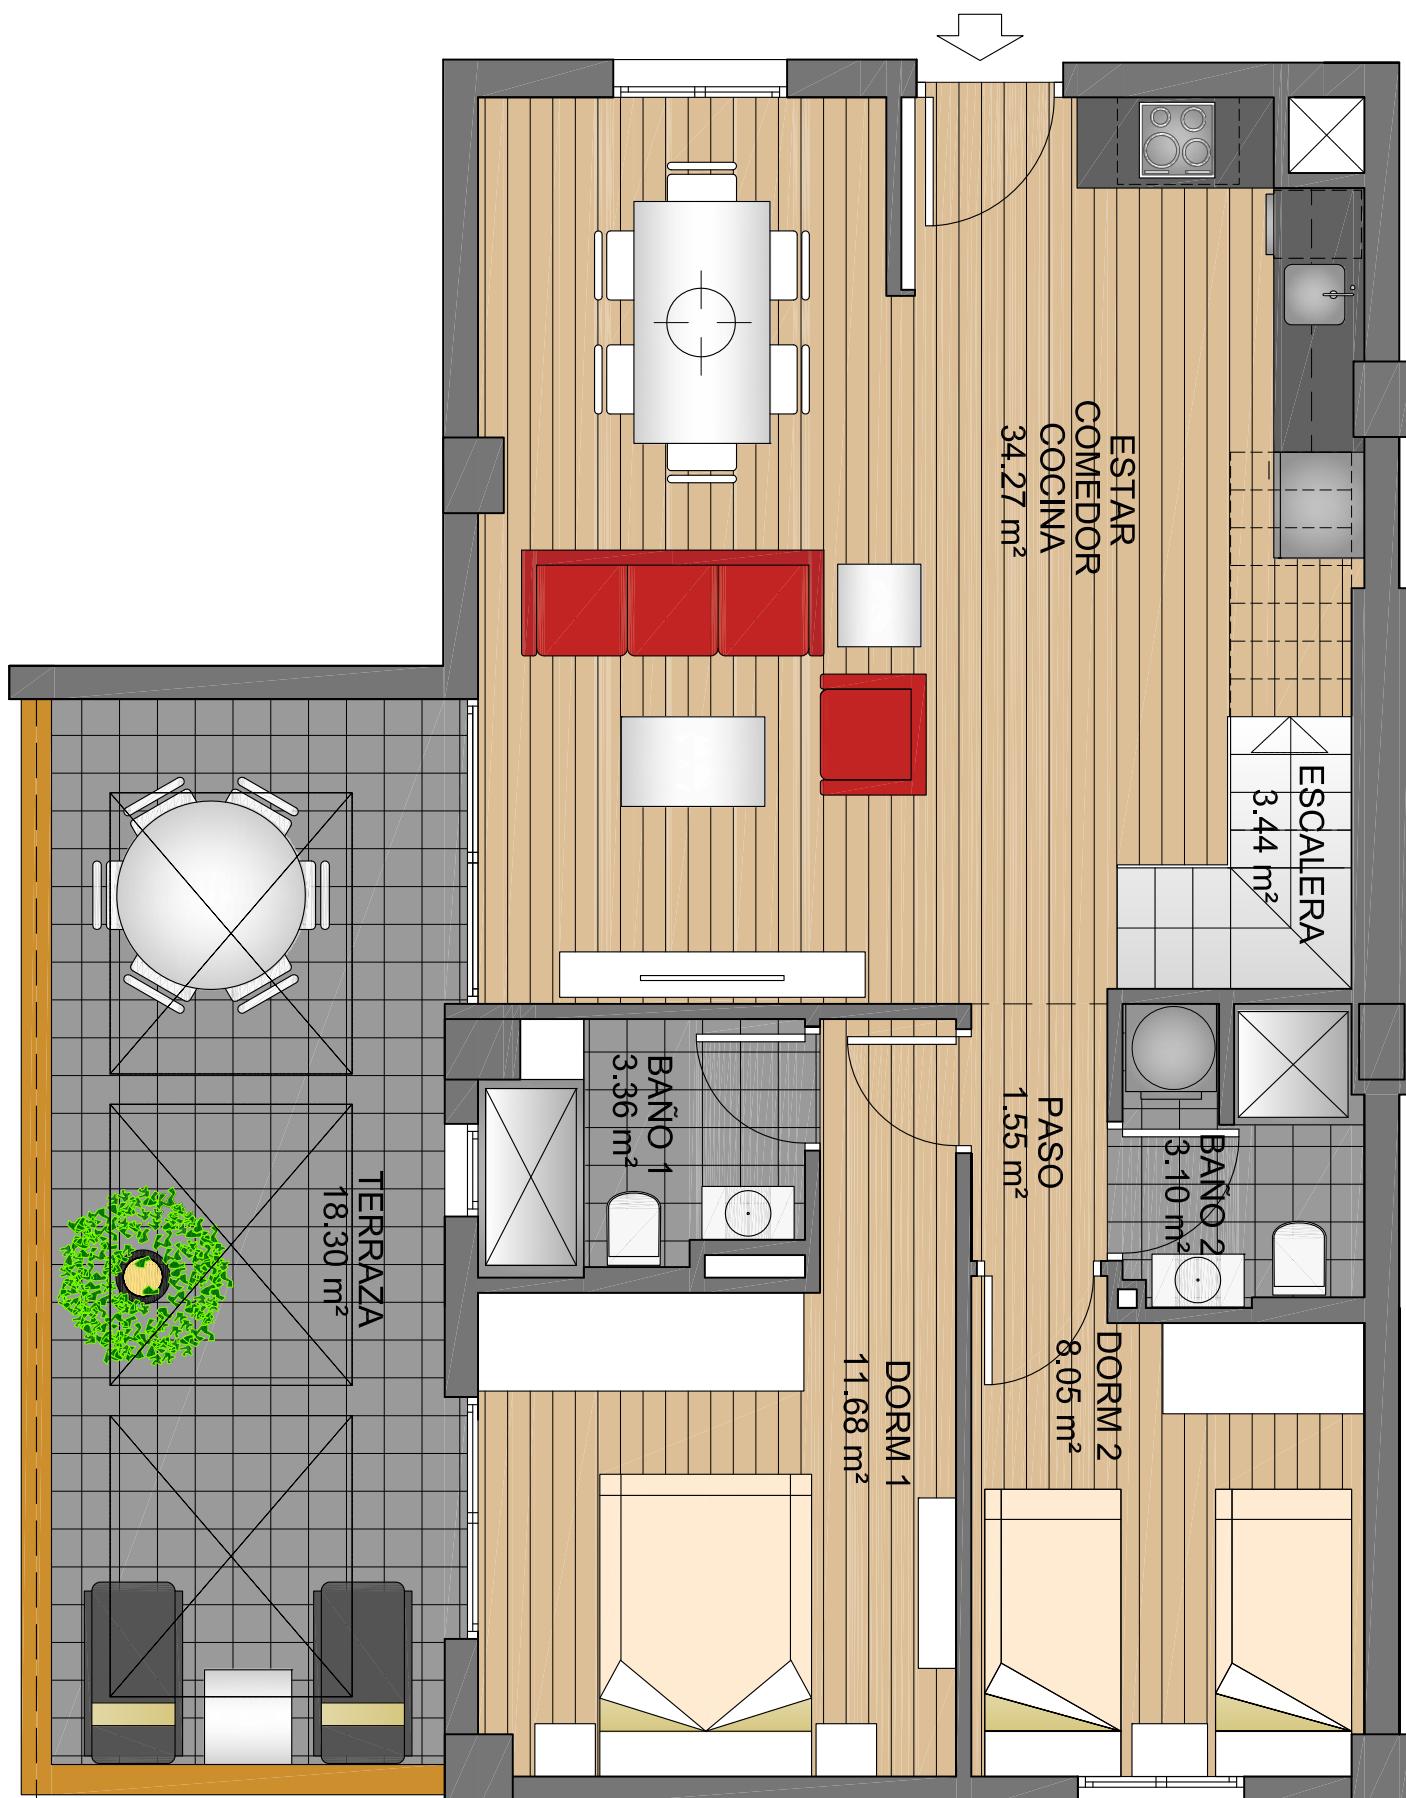


OPCIÓN 2 DORMITORIOS

PLANTA ÁTICO


VIVIENDAS 1 y 5

PROMOTOR: MOORSTYLE ESPAÑA, S.L.
SECTOR E-2. ORIHUELA
PARCELA Zb-2
BLOQUE VI

PLANTA ÁTICO CUBIERTA VIVIENDAS 1 y 5

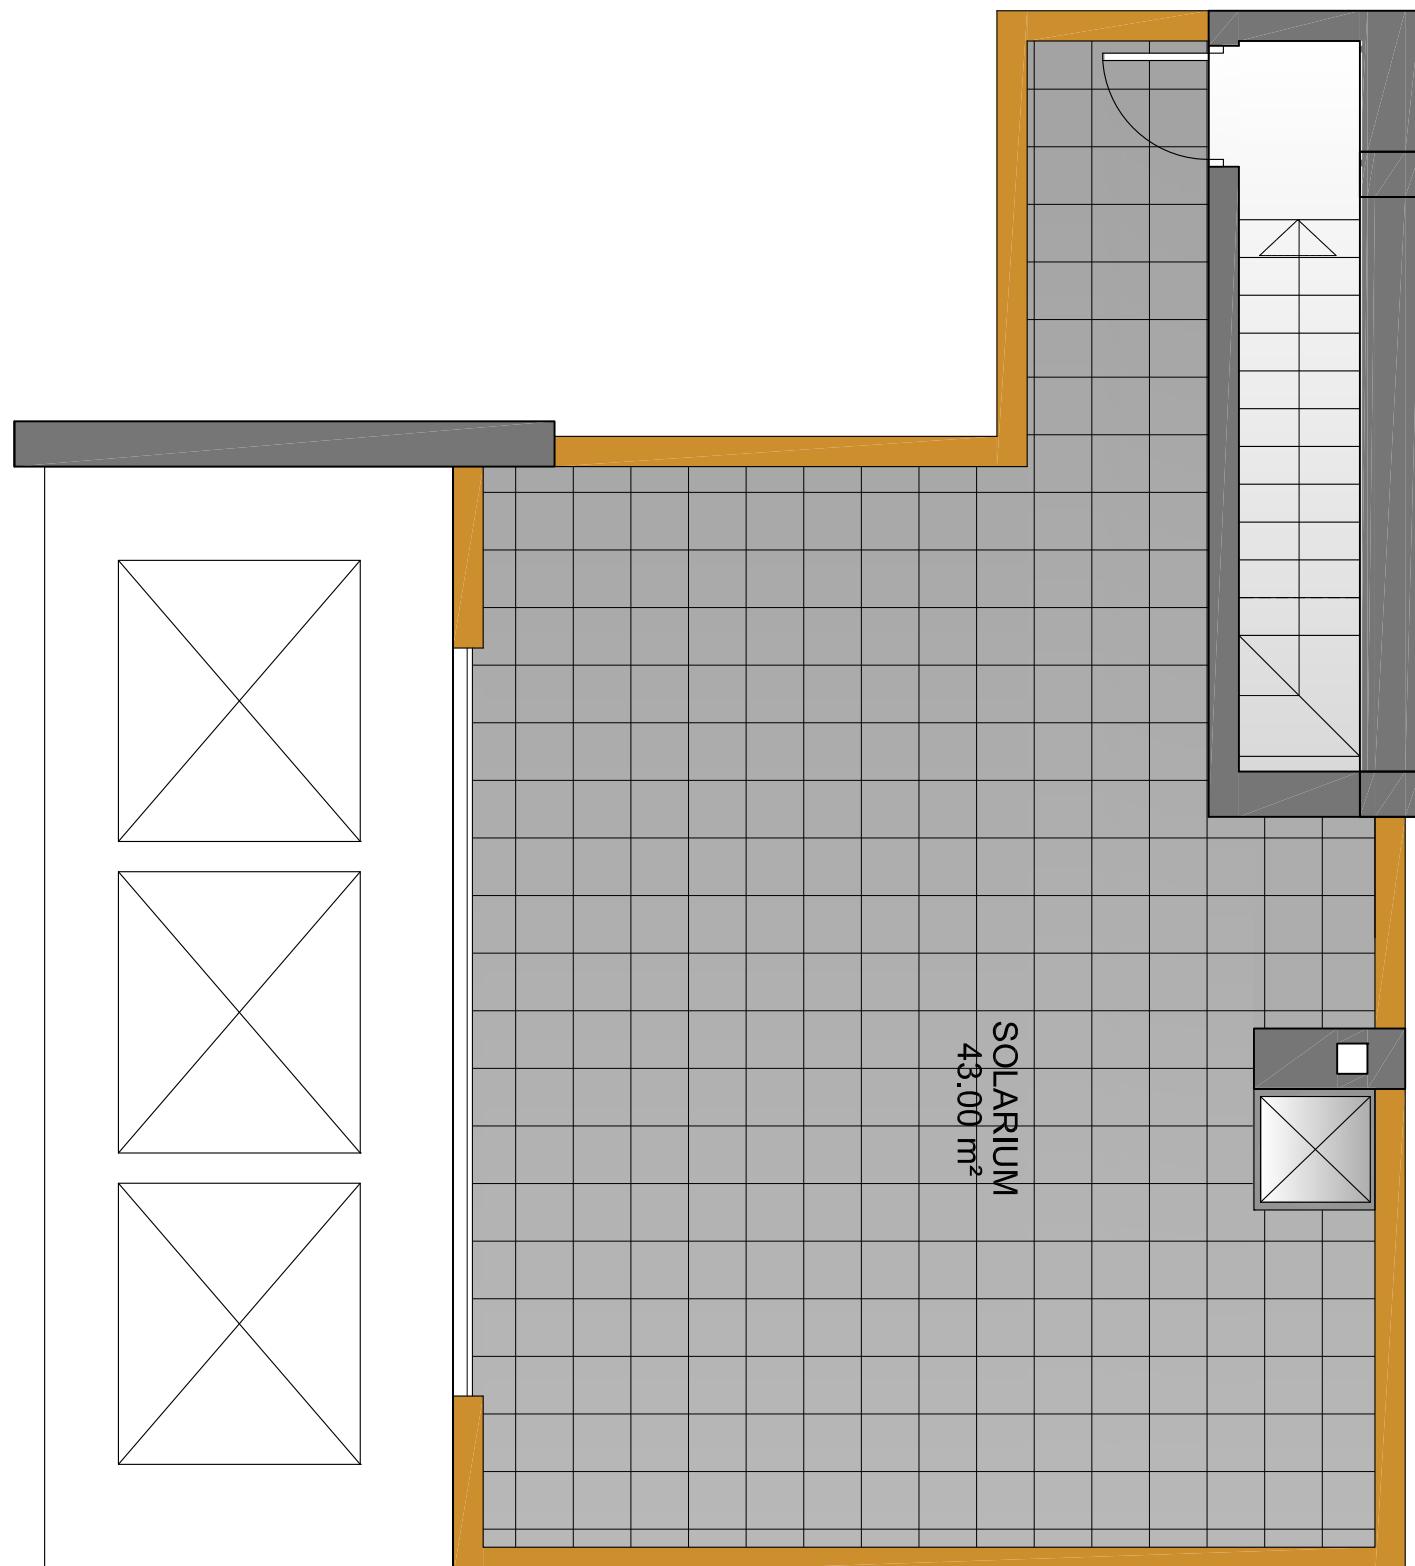

PROMOTOR: MOORSTYLE ESPAÑA, S.L.
SECTOR E-2. ORIHUELA
PARCELA Zb-2
BLOQUE VI

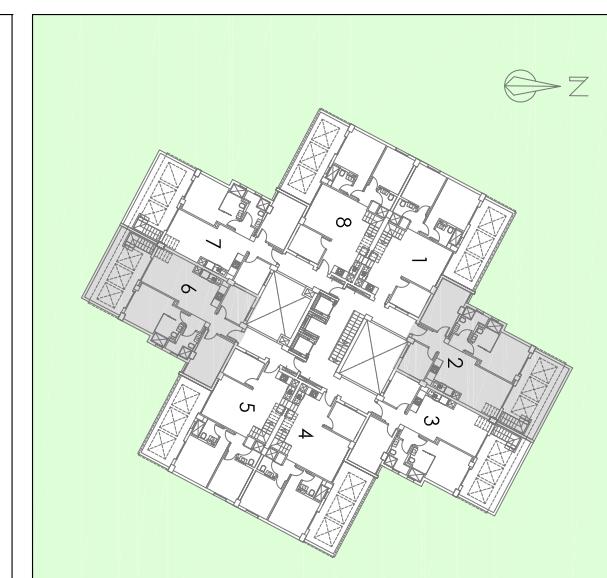

SUPERFICIES ÚTILES Y
CONSTRUIDAS DE LA VIVIENDA
COMPUTANDO AL 100%
LAS ÁREAS PISABLES.


SUPERFICIE ÚTIL
VIVIENDA _____ 61.76 m²
100% TERRAZA DESCUBIERTA _____ 20.90 m²
SOLARIUM _____ 43.19 m²
TOTAL _____ 125.85 m²

SUPERFICIE CONSTRUIDA
VIVIENDA _____ 70.96 m²
100% TERRAZA DESCUBIERTA _____ 23.29 m²
SOLARIUM _____ 43.19 m²
TOTAL _____ 137.44 m²

SUPERFICIES OFICIALES SEGÚN PROYECTO

SUPERFICIE ÚTIL
VIVIENDA _____ 61.76 m²
TOTAL _____ 61.76 m²


SUPERFICIE CONSTRUIDA
VIVIENDA _____ 70.96 m²
PARTE PROP. Z/C _____ 9.58 m²
TOTAL _____ 80.54 m²

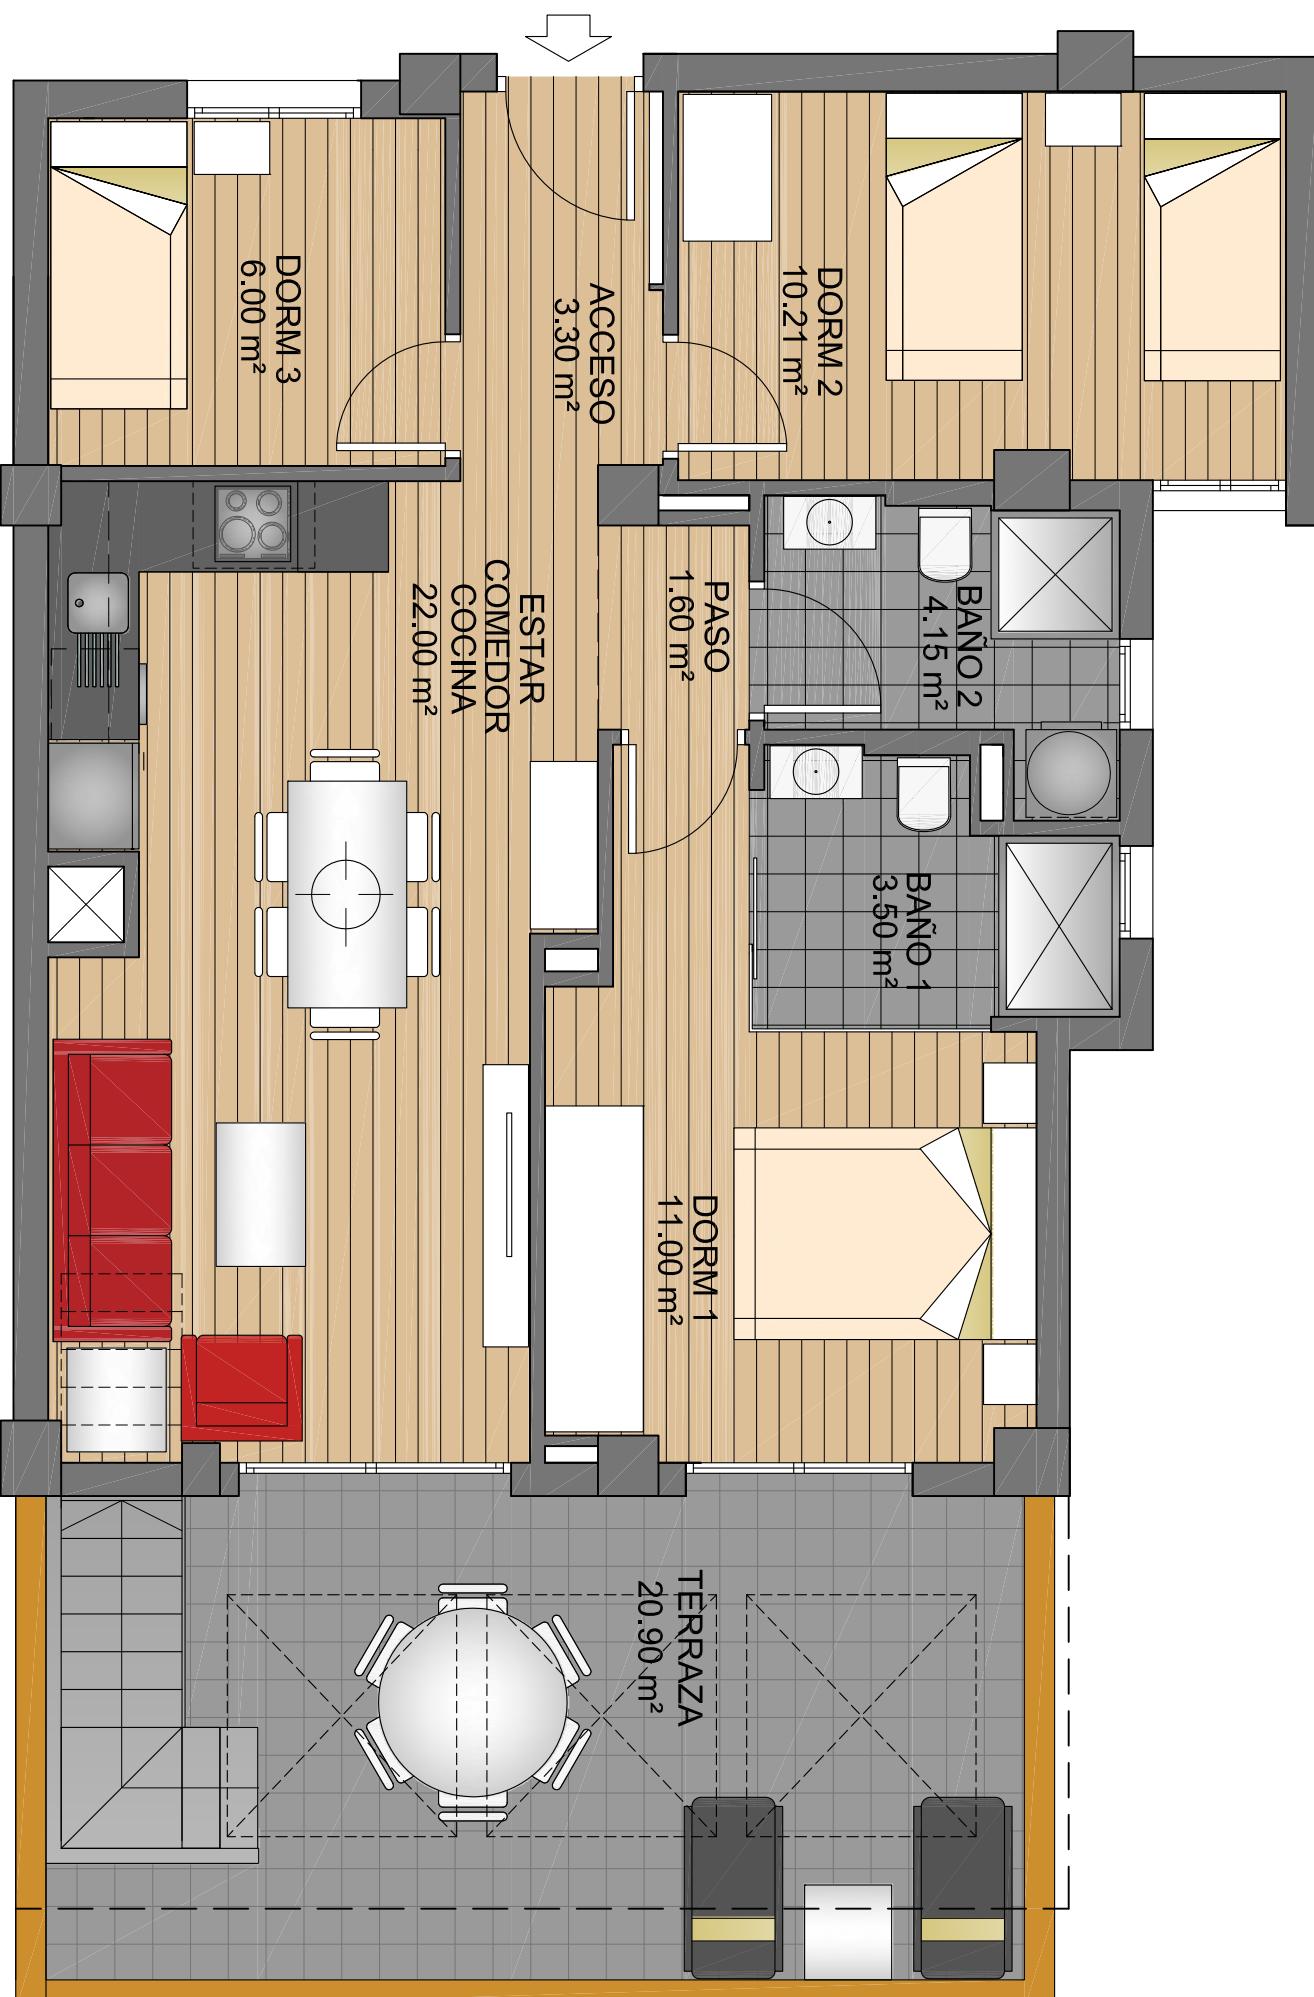


PROMOTOR: MOORSTYLE ESPAÑA, S.L.
SECTOR E-2. ORIHUELA
PARCELA Zb-2
BLOQUE VI

PLANTA ÁTICO VIVIENDAS 2 y 6

PLANTA ÁTICO CUBIERTA VIVIENDAS 2 y 6

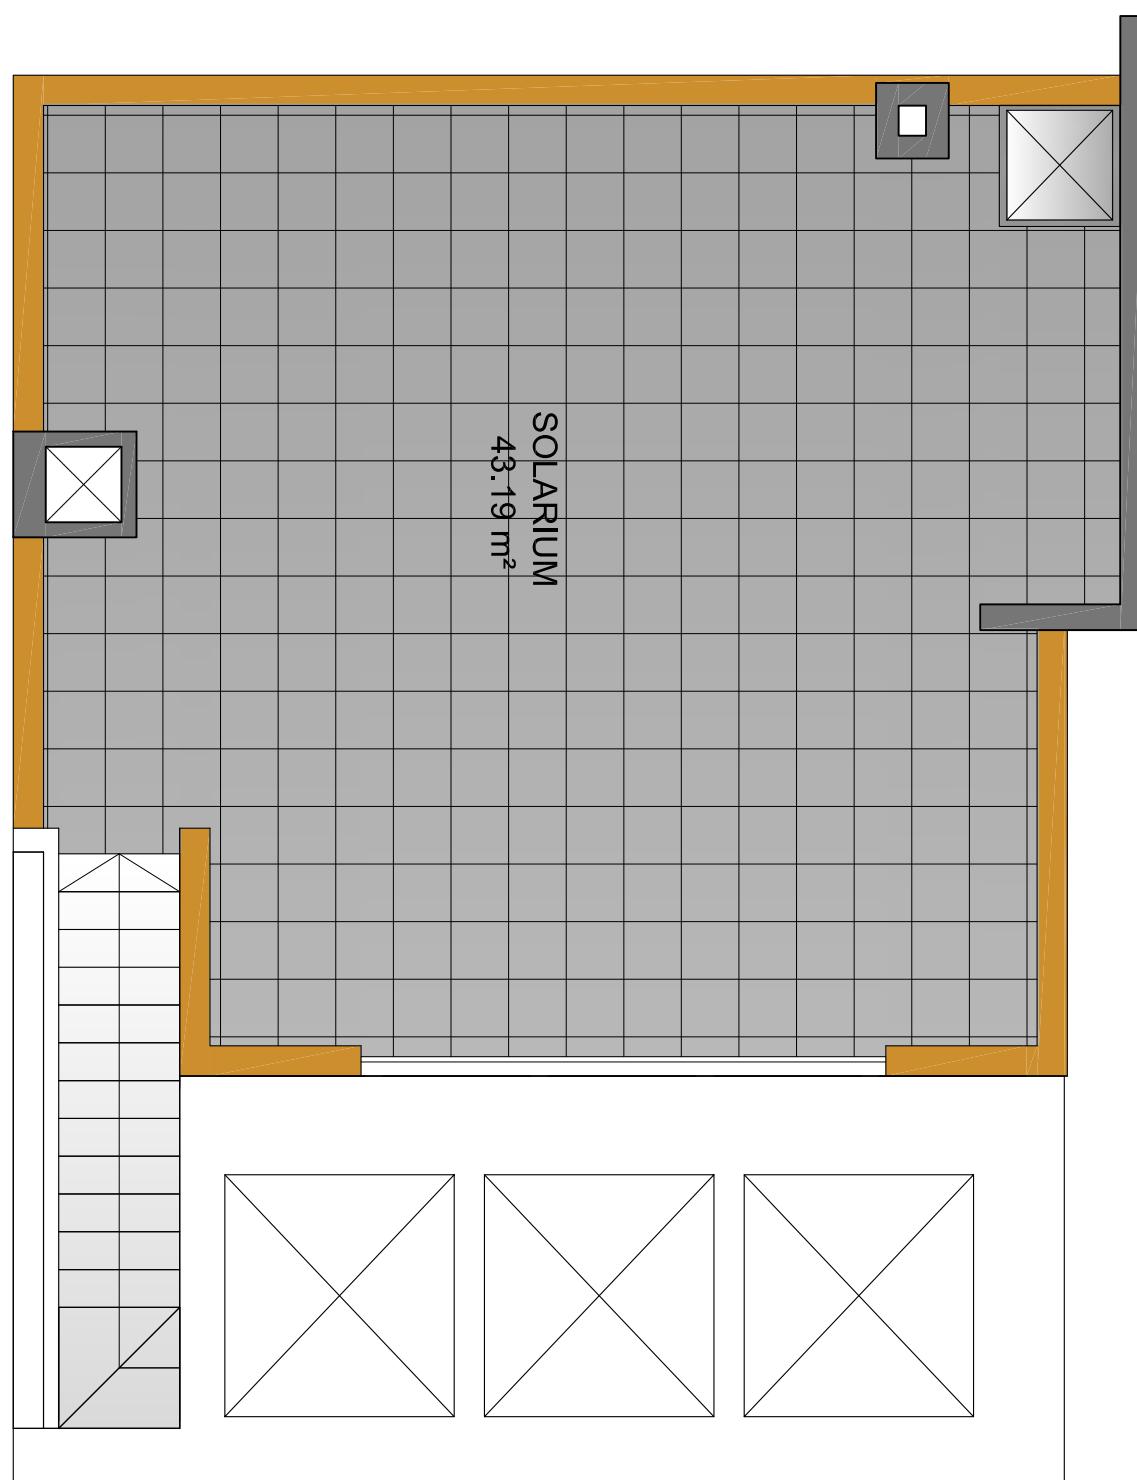

PROMOTOR: MOORSTYLE ESPAÑA, S.L.
SECTOR E-2. ORIHUELA
PARCELA Zb-2
BLOQUE VI

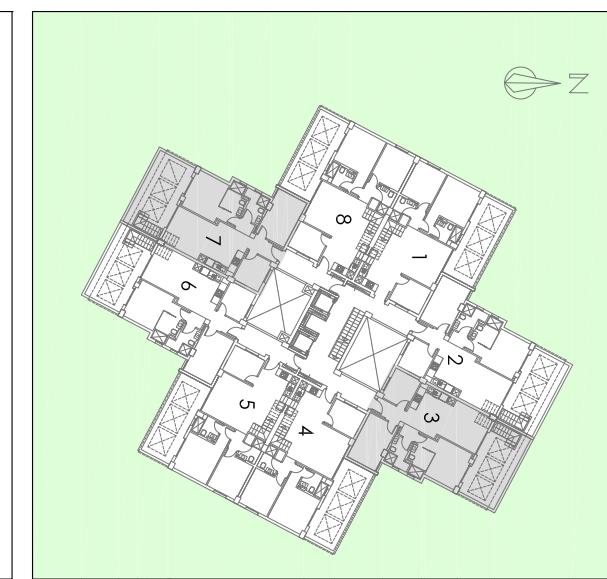

SUPERFICIES ÚTILES Y
CONSTRUIDAS DE LA VIVIENDA
COMPUTANDO AL 100%
LAS ÁREAS PISABLES.

SUPERFICIE ÚTIL

VIVIENDA	61.76 m ²
100% TERRAZA DESCUBIERTA	20.90 m ²
SOLARIUM	43.19 m ²
TOTAL	125.85 m ²

SUPERFICIE CONSTRUIDA


VIVIENDA	70.96 m ²
100% TERRAZA DESCUBIERTA	23.29 m ²
SOLARIUM	43.19 m ²
TOTAL	137.44 m ²

SUPERFICIES OFICIALES
SEGÚN PROYECTO

SUPERFICIE ÚTIL	
VIVIENDA	61.76 m ²
TOTAL	61.76 m ²

SUPERFICIE CONSTRUIDA	
VIVIENDA	70.96 m ²
PARTE PROP. Z/C	9.58 m ²

TOTAL	80.54 m ²
-------	----------------------

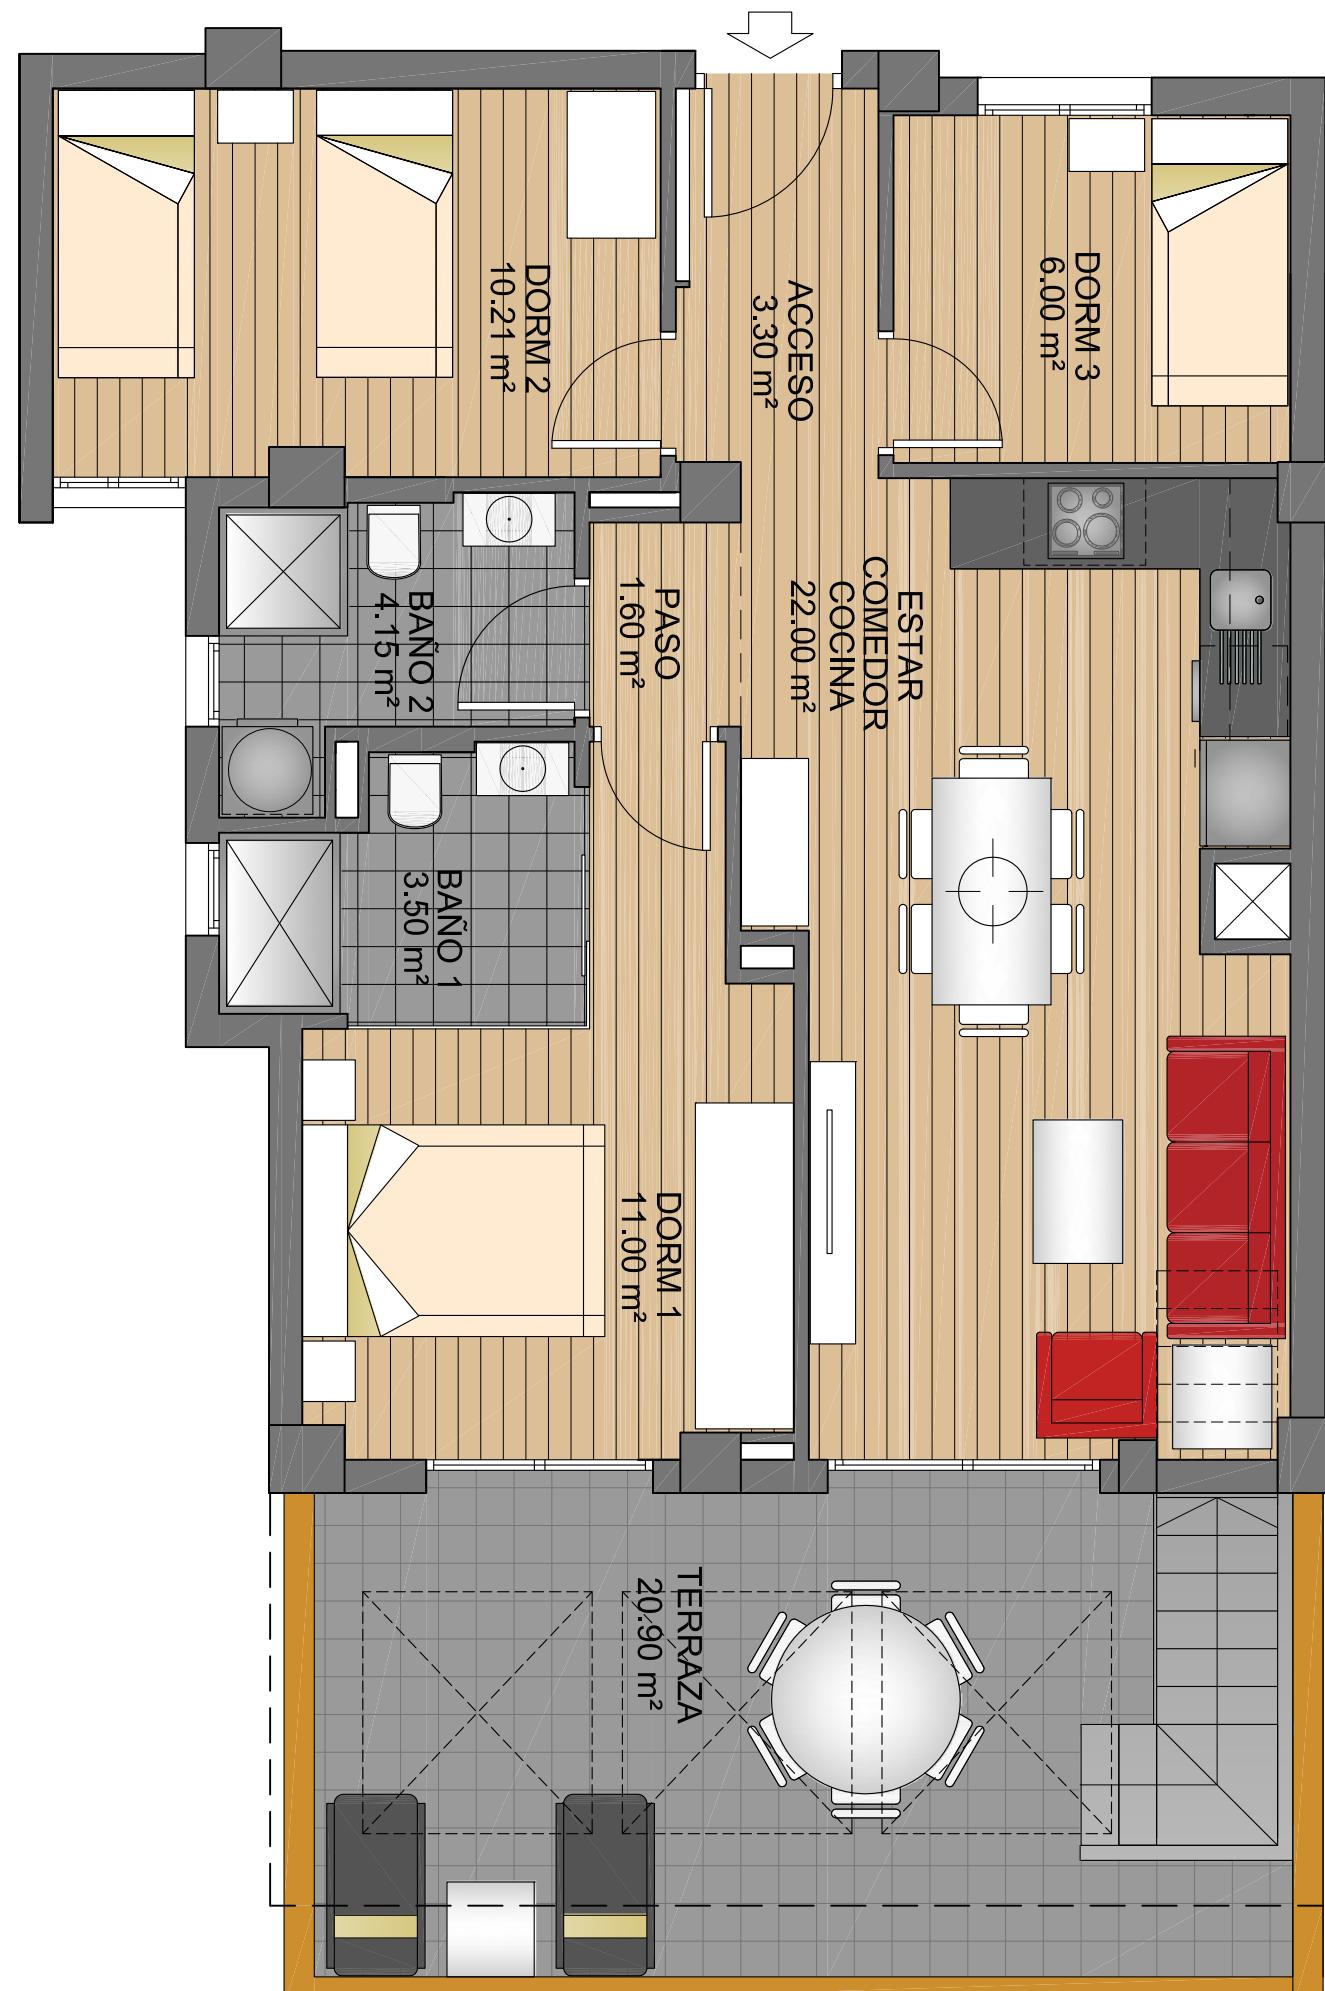


PROMOTOR: MOORSTYLE ESPAÑA, S.L.
SECTOR E-2. ORIHUELA
PARCELA Zb-2
BLOQUE VI

PLANTA ÁTICO VIVIENDAS 3 y 7


PLANTA ÁTICO

CUBIERTA

VIVIENDAS 3 Y 7

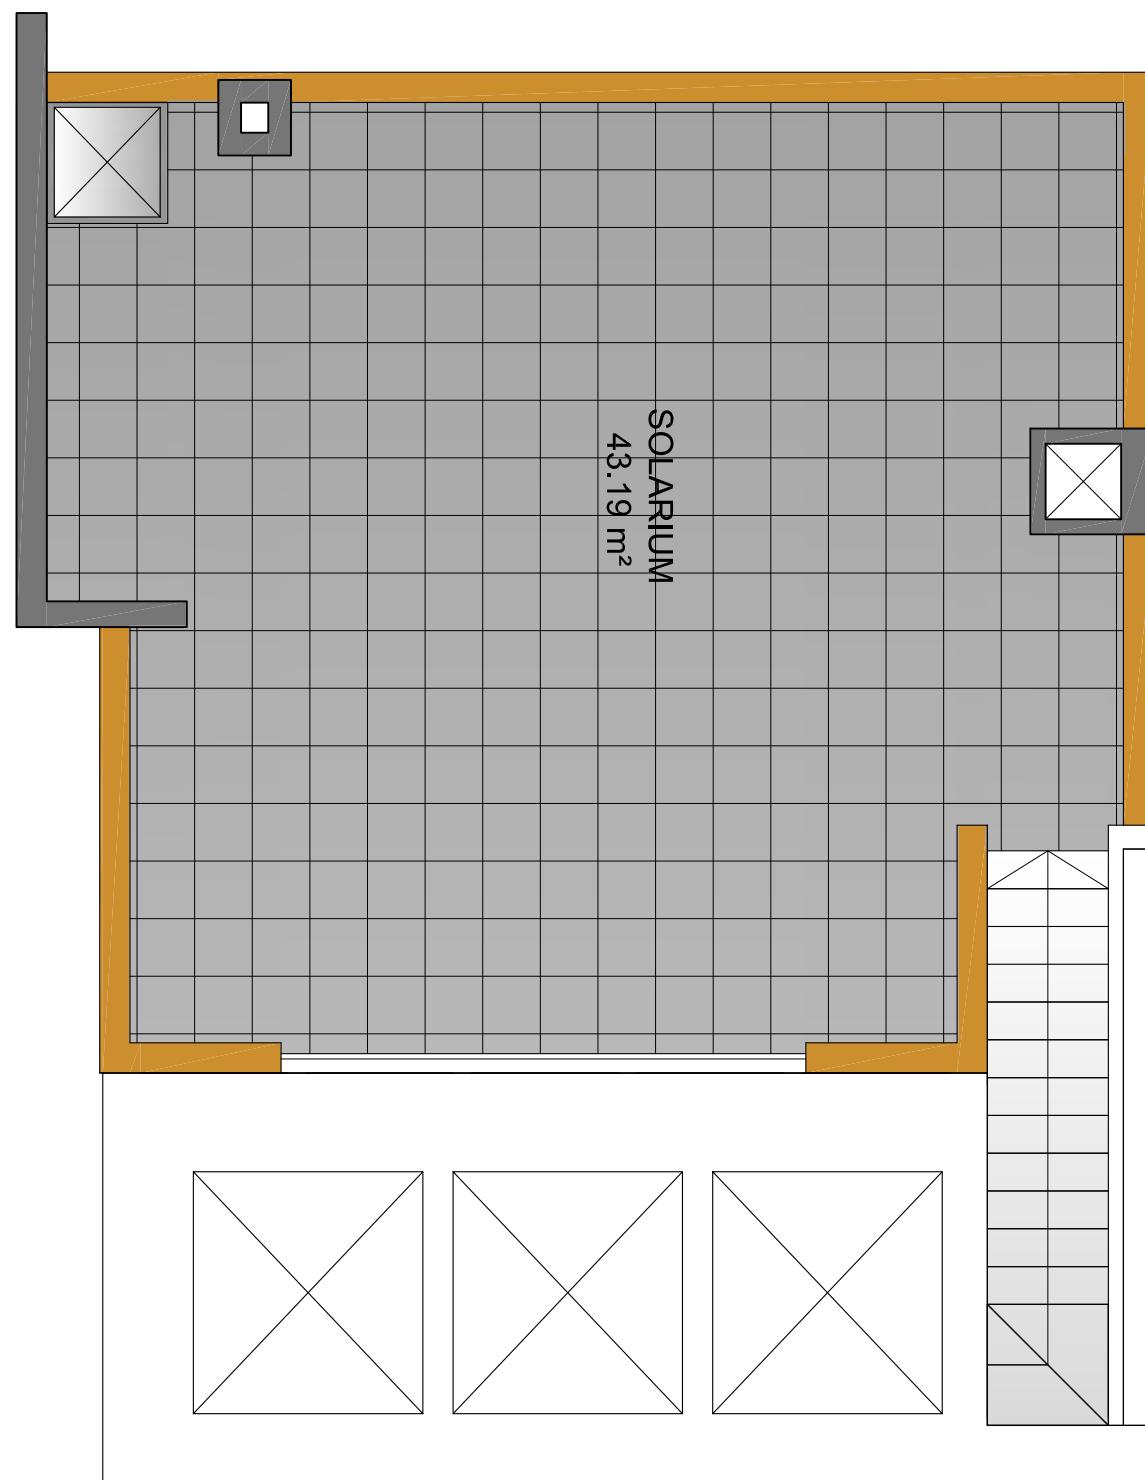

PROMOTOR: MOORSTYLE ESPAÑA, S.L.
SECTOR E-2. ORIHUELA
PARCELA Zb-2
BLOQUE VI

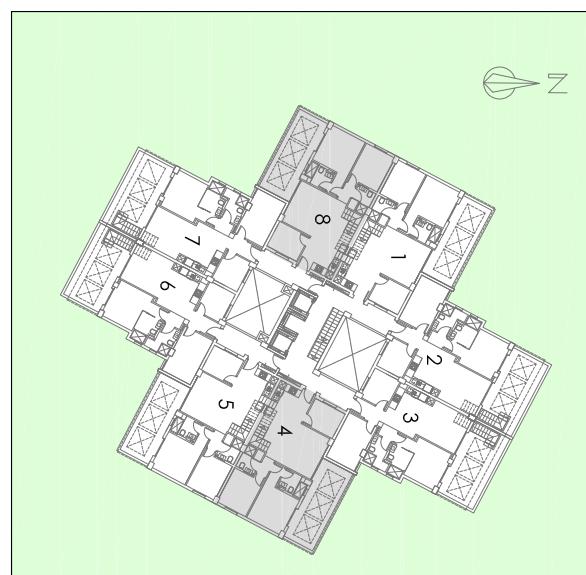

SUPERFICIES ÚTILES Y CONSTRUIDAS DE LA VIVIENDA COMPUTANDO AL 100% LAS ÁREAS PISABLES.

SUPERFICIE ÚTIL
VIVIENDA _____ 63.60 m²
100% TERRAZA DESCUBIERTA _____ 18.30 m²
SOLARIUM _____ 43.00 m²
TOTAL _____ 124.90 m²

SUPERFICIE CONSTRUIDA
VIVIENDA _____ 71.86 m²


100% TERRAZA DESCUBIERTA _____ 20.30 m²
SOLARIUM _____ 53.30 m²
TOTAL _____ 145.46 m²

SUPERFICIES OFICIALES SEGÚN PROYECTO


SUPERFICIE ÚTIL
VIVIENDA _____ 63.60 m²
TOTAL _____ 63.60 m²

SUPERFICIE CONSTRUIDA
VIVIENDA _____ 71.86 m²
PARTE PROP. Z/C _____ 9.70 m²
TOTAL _____ 81.56 m²

PROMOTOR: MOORSTYLE ESPAÑA, S.L.
SECTOR E-2. ORIHUELA
PARCELA Zb-2
BLOQUE VI

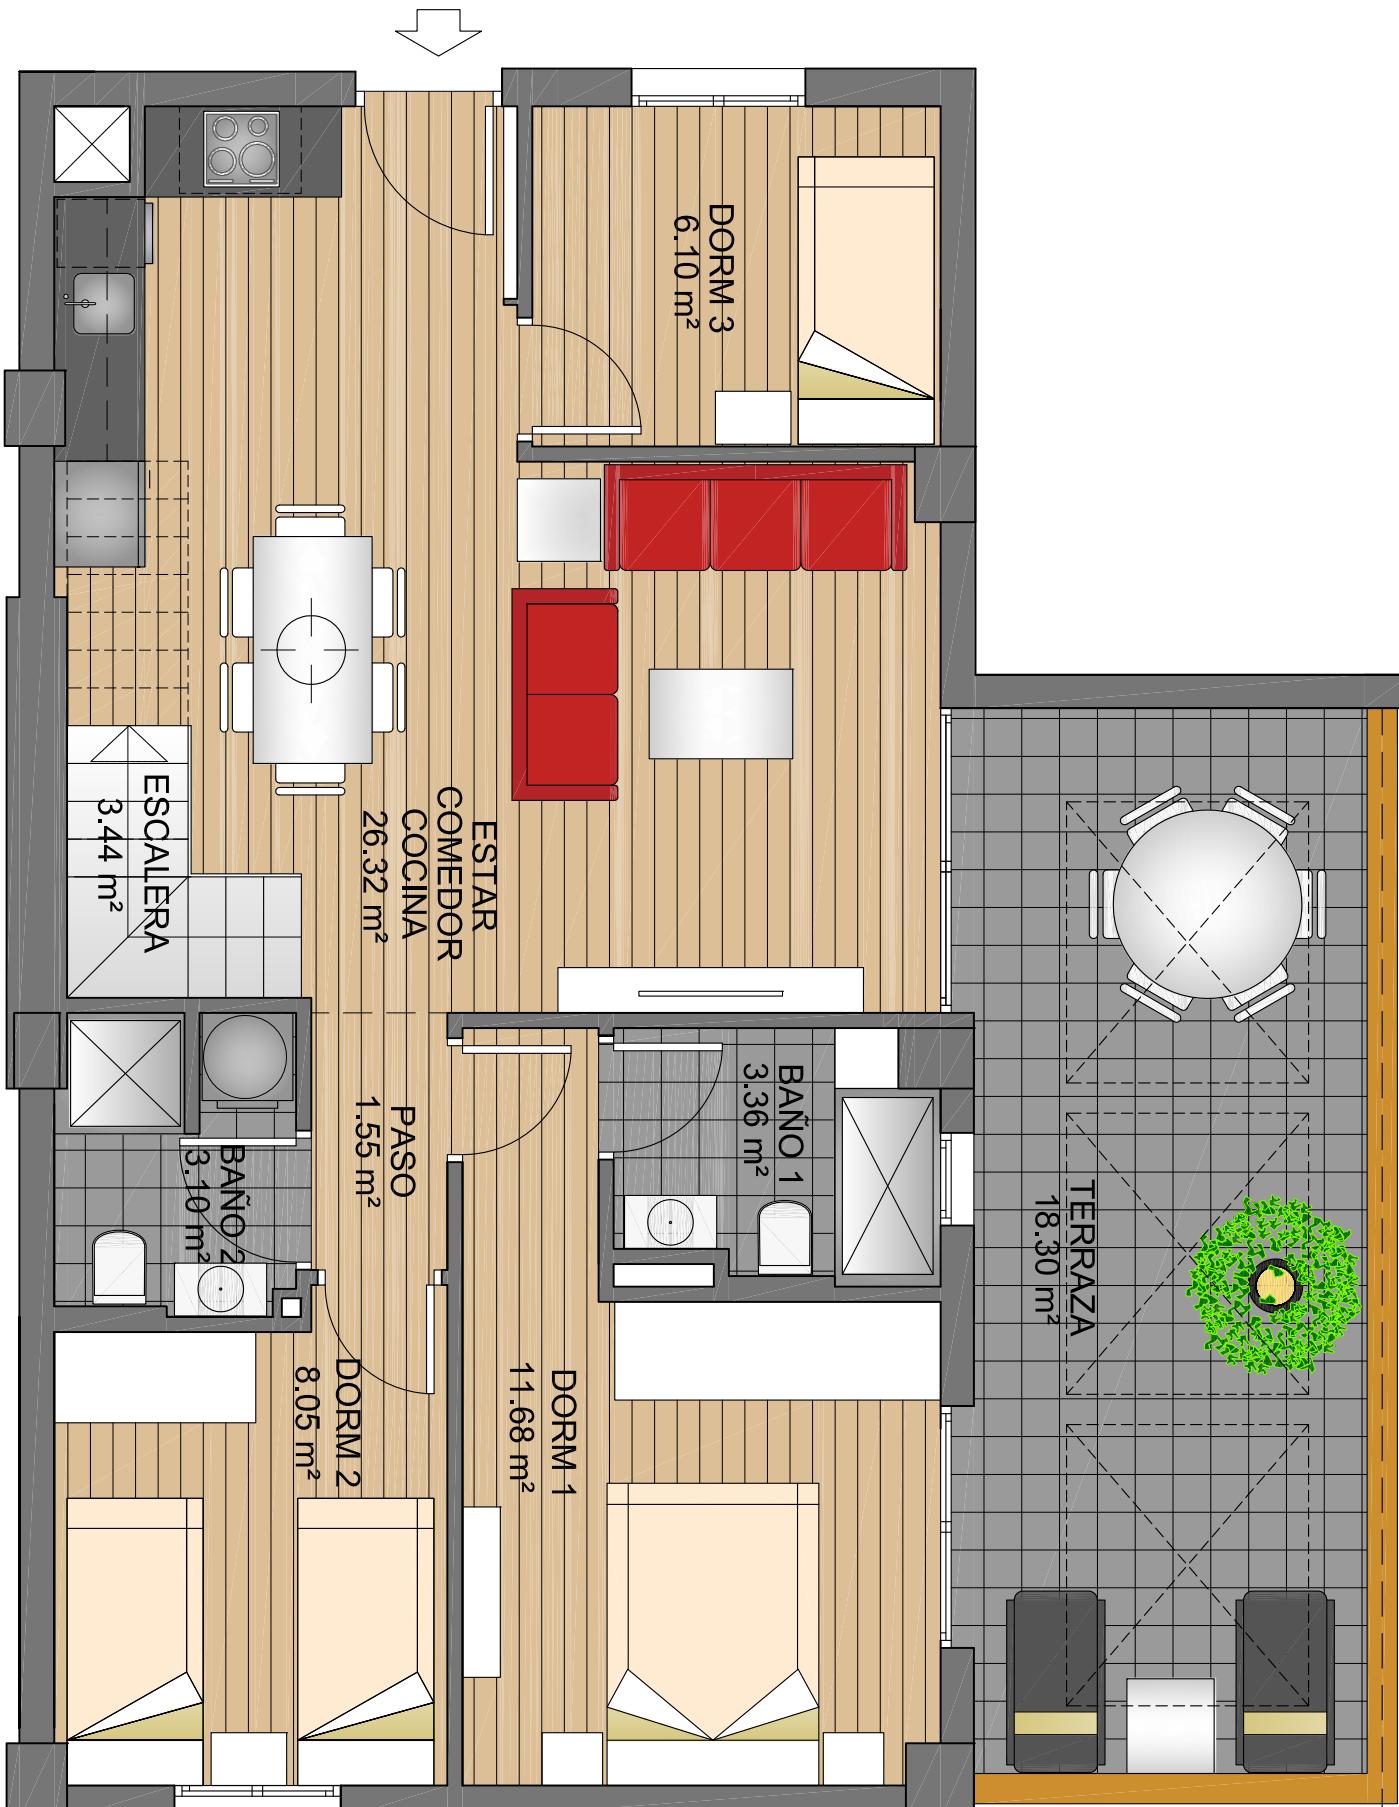

PLANTA ÁTICO VIVIENDAS 4 y 8

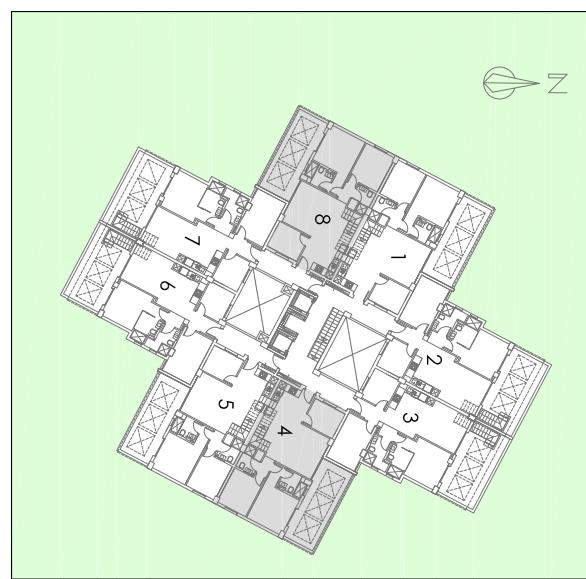

SUPERFICIES ÚTILES Y CONSTRUIDAS DE LA VIVIENDA COMPUTANDO AL 100% LAS ÁREAS PISABLES.


SUPERFICIE ÚTIL
VIVIENDA _____ 63.60 m²
100% TERRAZA DESCUBIERTA _____ 18.30 m²
SOLARIUM _____ 43.00 m²
TOTAL _____ 124.90 m²

SUPERFICIE CONSTRUIDA
VIVIENDA _____ 71.86 m²
100% TERRAZA DESCUBIERTA _____ 20.30 m²
SOLARIUM _____ 53.30 m²
TOTAL _____ 145.46 m²

SUPERFICIES OFICIALES SEGÚN PROYECTO

SUPERFICIE ÚTIL
VIVIENDA _____ 63.60 m²
TOTAL _____ 63.60 m²

SUPERFICIE CONSTRUIDA
VIVIENDA _____ 71.86 m²
PARTE PROP. Z/C _____ 9.70 m²
TOTAL _____ 81.56 m²

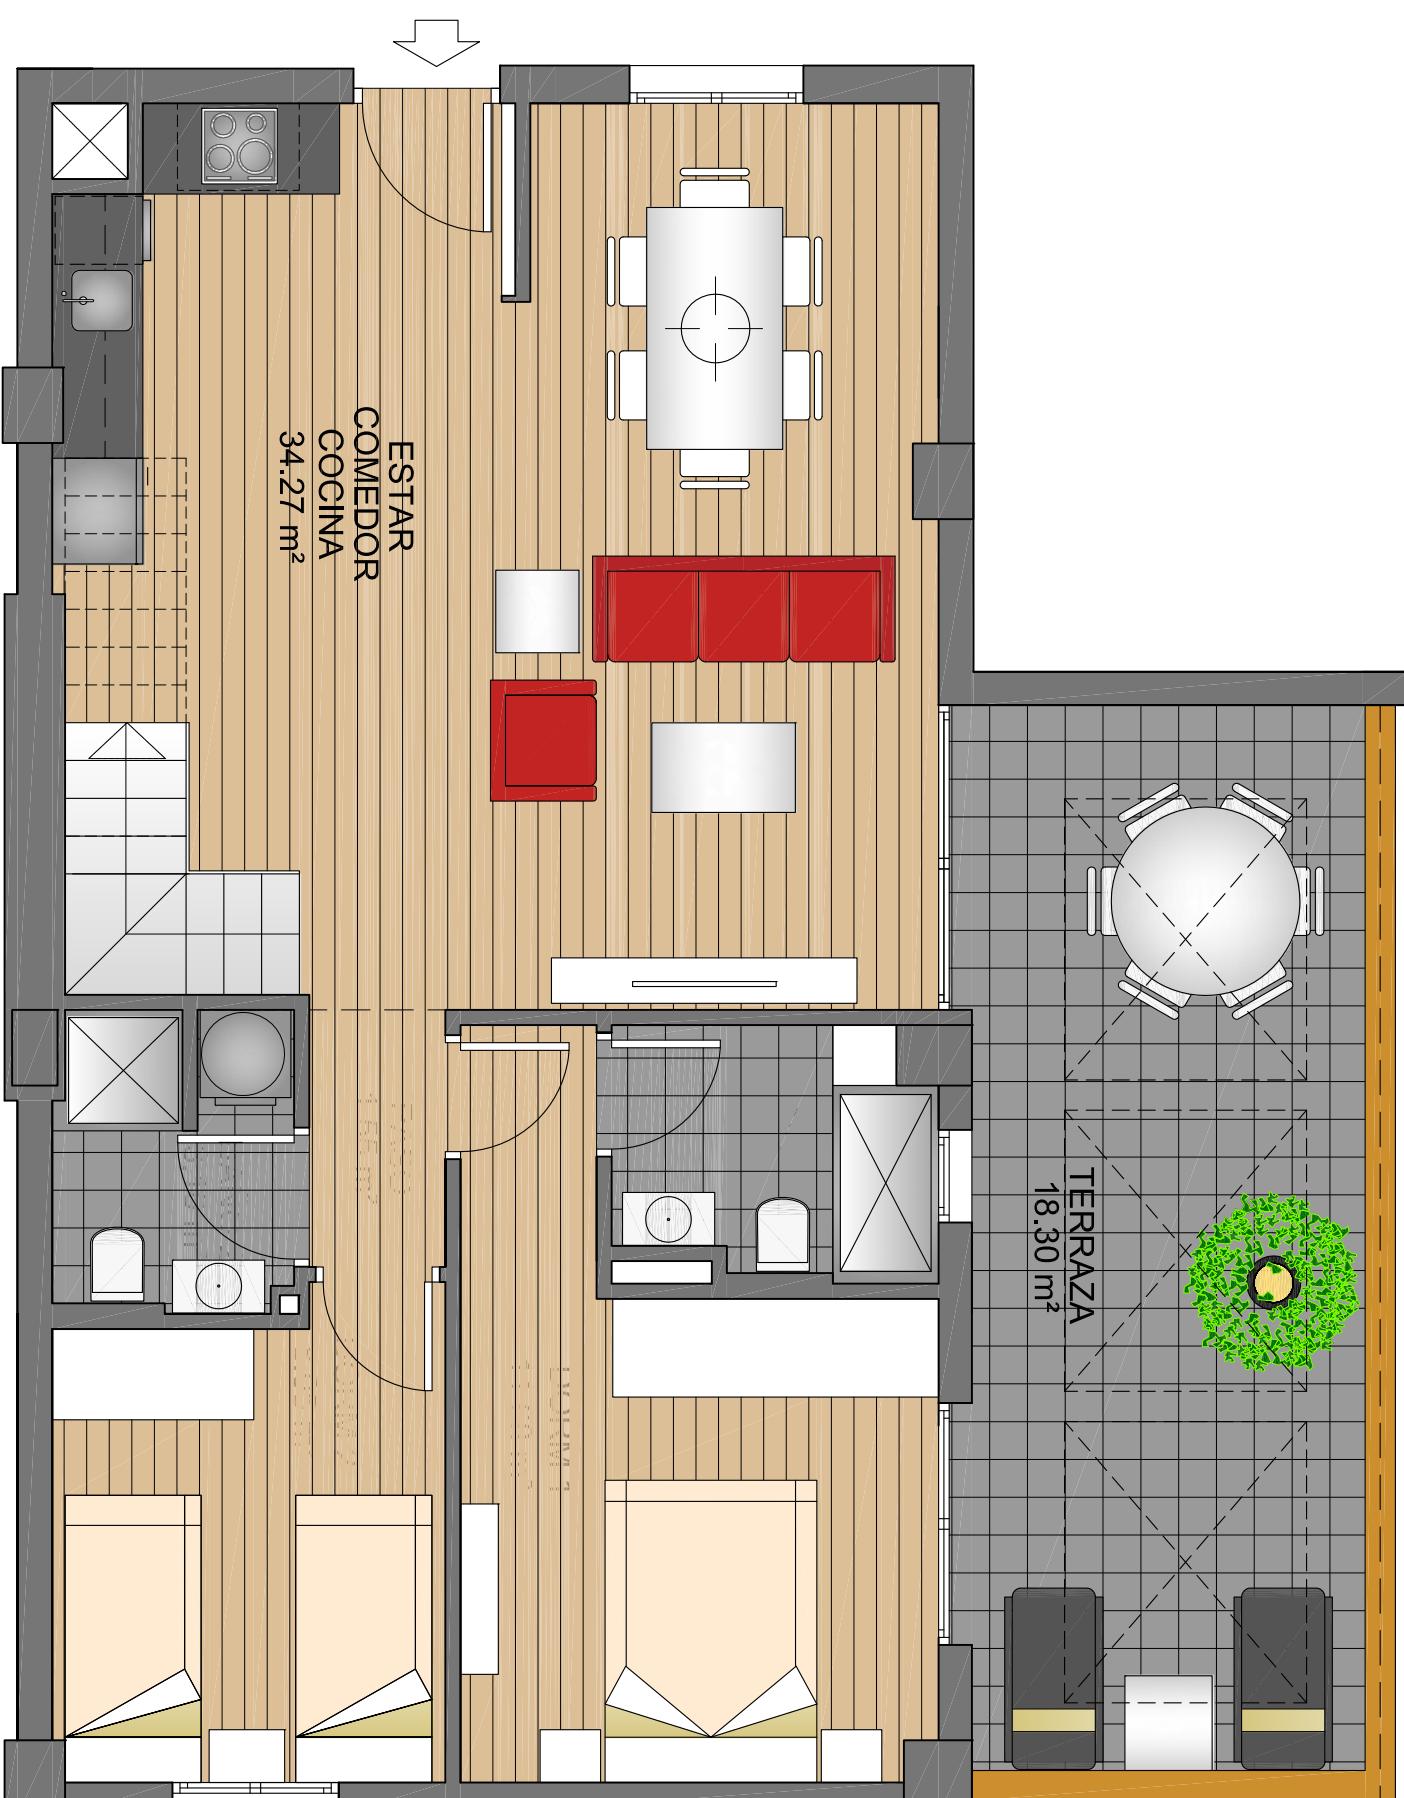


OPCIÓN 2 DORMITORIOS

PROMOTOR: MOORSTYLE ESPAÑA, S.L.
SECTOR E-2. ORIHUELA
PARCELA Zb-2
BLOQUE VI

PLANTA ÁTICO
VIVIENDAS 4 y 8

PLANTA ÁTICO CUBIERTA VIVIENDAS 4 y 8

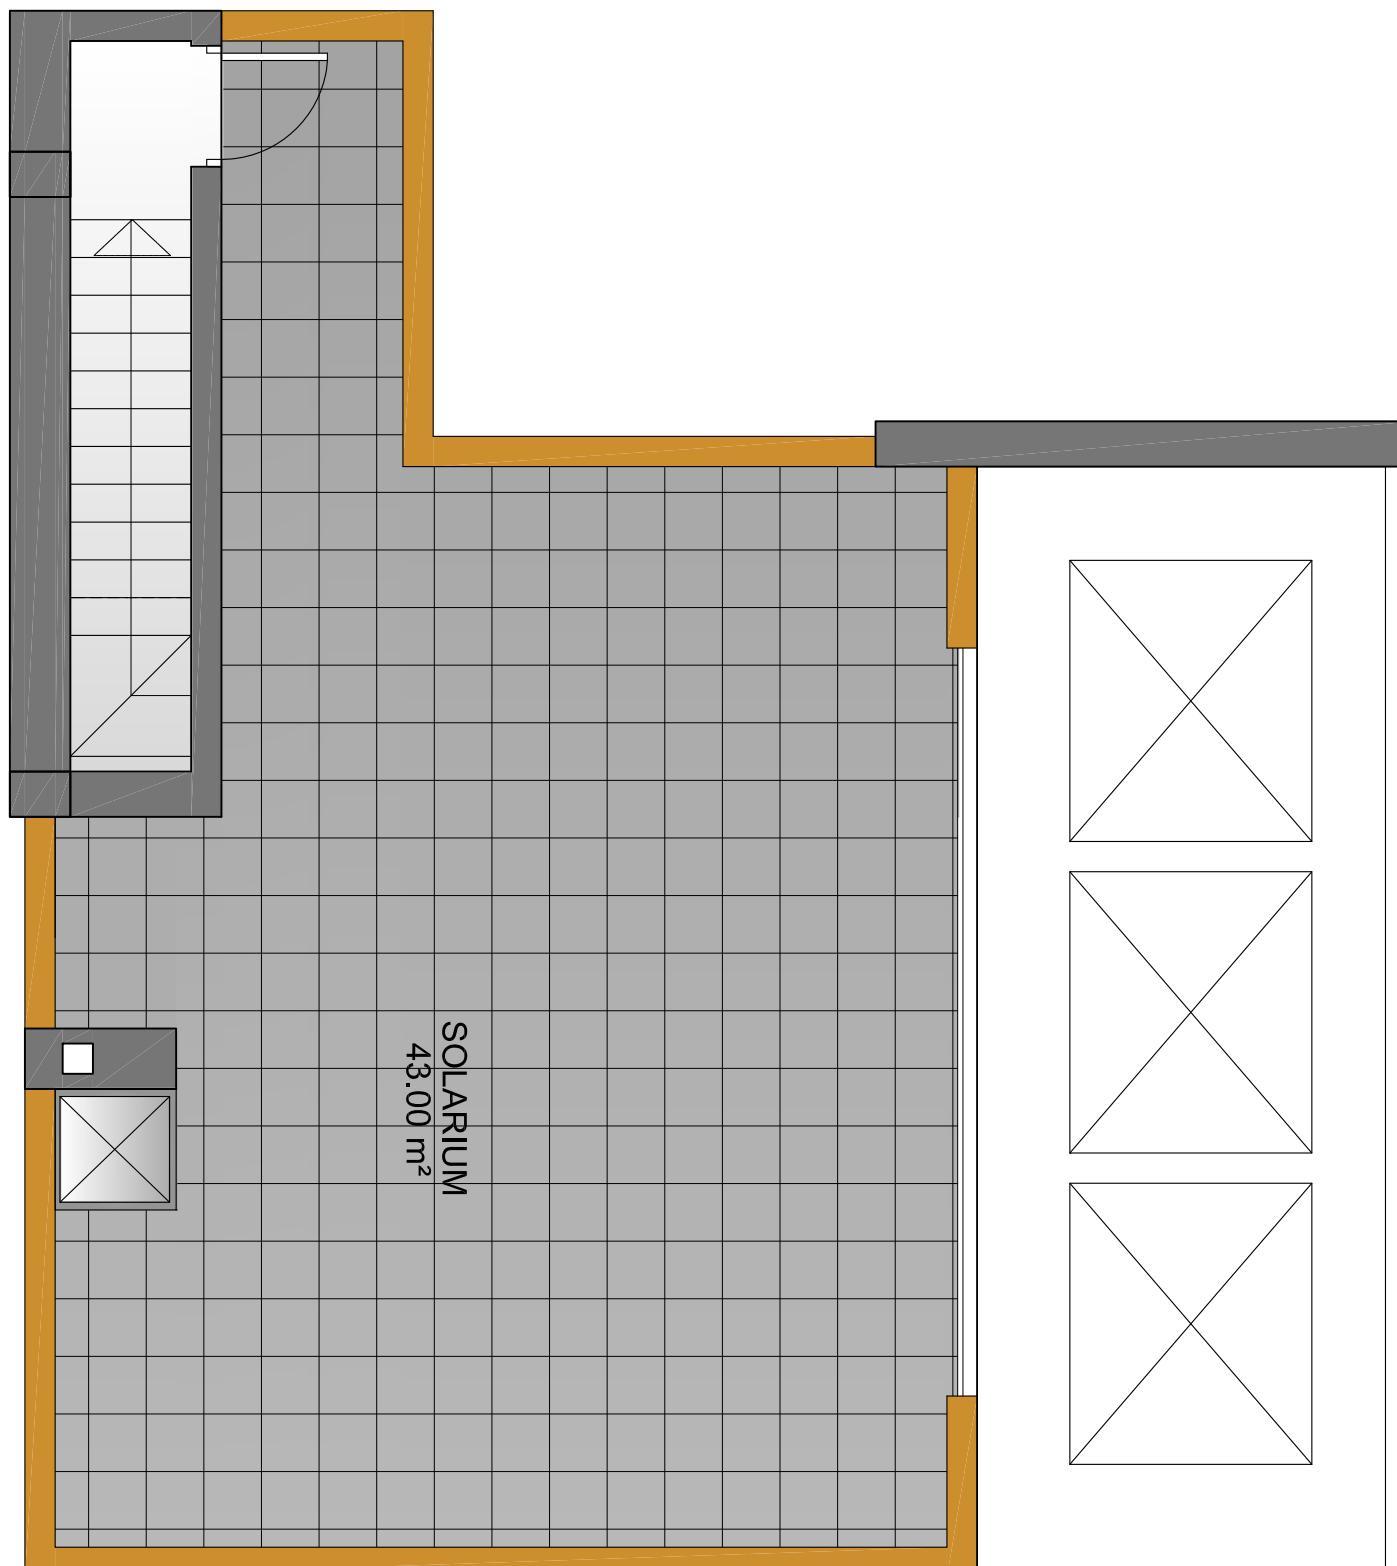

PROMOTOR: MOORSTYLE ESPAÑA, S.L.
SECTOR E-2. ORIHUELA
PARCELA Zb-2
BLOQUE VI