


# AREAbeach III "el Raso"

EXCLUSIVE HOMES - PERSONALIZED ATTENTION

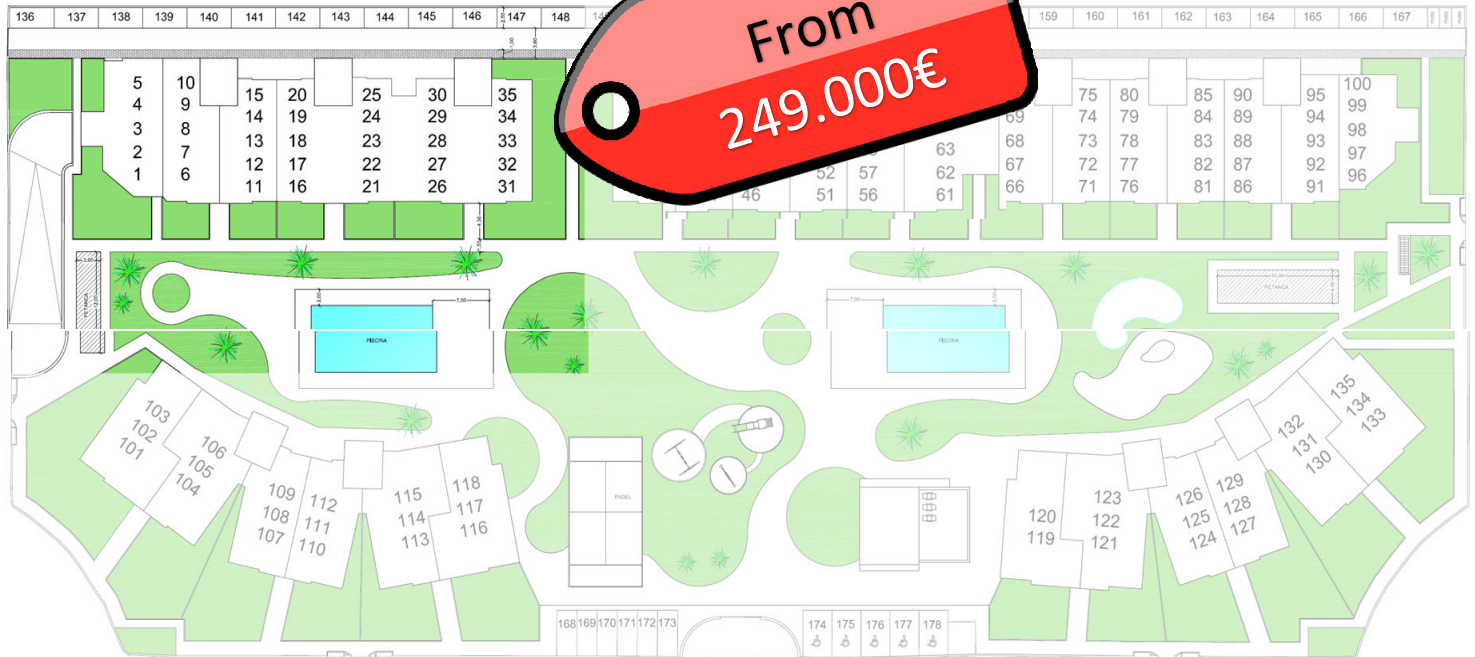

## 1ª FASE AREAbeach III el Raso

	Nº	V/R	AB	Tipo	JARDÍN	SOLARIUM	Nº P.GARAJE	BAÑOS	HABITACIONES	PRECIO	PORCHE	TERRAZA	VIVIENDA	ENTREGA
FASE PRIMERA AREAbeach III el Raso	1	V	ABIII	PB	103,93 m2.		1-137-138-T1	2	2	VENDIDA	26,74 m2.		81,39 m2.	jul-24
	2		ABIII	1			2-T2	2	2	264.000,00 €	21,96 m2.		88,95 m2.	jul-24
	3		ABIII	2			3-T3	2	2	279.000,00 €	21,96 m2.		88,95 m2.	jul-24
	4	V	ABIII	3			4-T4	2	2	VENDIDA	21,96 m2.		88,95 m2.	jul-24
	5	V	ABIII	4		95,32 m2.	5-T5	2	2	VENDIDA	8,07 m2.	19,25 m2.	95,10 m2.	jul-24
	6	V	ABIII	PB	24,84 m2.		6-139-T6	2	2	VENDIDA	18,84 m2.		78,38 m2.	jul-24
	7	R	ABIII	1			7-T7	2	2	243.000,00 €	19,69 m2.		77,88 m2.	jul-24
	8		ABIII	2			8-T8	2	2	257.000,00 €	18,72 m2.		77,88 m2.	jul-24
	9	V	ABIII	3			9-T9	2	2	VENDIDA	19,96 m2.		77,88 m2.	jul-24
	10	V	ABIII	4		86,30 m2.	10-T10	2	2	VENDIDA		12,28 m2.	82,96 m2.	jul-24
	11	V	ABIII	PB	24,46 m2.		11-140-T11	2	2	VENDIDA	19,12 m2.	10,17 m2.	78,58 m2.	jul-24
	12	V	ABIII	1			12-T12	2	2	VENDIDA	19,83 m2.		78,25 m2.	jul-24
	13	V	ABIII	2			13-T13	2	2	VENDIDA	18,93 m2.		78,25 m2.	jul-24
	14	V	ABIII	3			14-T14	2	2	VENDIDA		20,10 m2.	78,25 m2.	jul-24
	15	V	ABIII	4		73,83 m2.	15-T15	2	2	VENDIDA		12,28 m2.	77,52 m2.	jul-24
	16		ABIII	PB	24,55 m2.		16-141-T16	2	2	257.000,00 €	19,12 m2.	14,15 m2.	78,54 m2.	jul-24
	17		ABIII	1			17-T17	2	2	243.000,00 €	19,82 m2.		77,88 m2.	jul-24
	18		ABIII	2			18-T18	2	2	257.000,00 €	18,91 m2.		77,90 m2.	jul-24
	19	V	ABIII	3			19-T19	2	2	VENDIDA		20,09 m2.	77,74 m2.	jul-24
	20	V	ABIII	4		73,49 m2.	20-T20	2	2	VENDIDA		12,28 m2.	77,19 m2.	jul-24
	21	V	ABIII	PB	26,12 m2.		21-142-143-T21	2	3	VENDIDA	19,56 m2.	27,16 m2.	96,21 m2.	jul-24
	22	V	ABIII	1			22-T22	2	3	VENDIDA	20,17 m2.		96,09 m2.	jul-24
	23	V	ABIII	2			23-T23	2	3	VENDIDA	19,22 m2.		96,08 m2.	jul-24
	24	V	ABIII	3			24-T24	2	3	VENDIDA		20,45 m2.	96,08 m2.	jul-24
	25	V	ABIII	4		92,98 m2.	25-T25	2	3	VENDIDA		12,96 m2.	95,18 m2.	jul-24
	26	V	ABIII	PB	36,16 m2.		26-144-145-T26	2	3	VENDIDA	22,61 m2.	9,05 m2.	95,99 m2.	jul-24
	27	V	ABIII	1			27-T27	2	3	VENDIDA	24,57 m2.		95,50 m2.	jul-24
	28	V	ABIII	2			28-T28	2	3	VENDIDA	23,59 m2.		95,58 m2.	jul-24
	29	V	ABIII	3			29-T29	2	3	VENDIDA		24,84 m2.	95,48 m2.	jul-24
	30	V	ABIII	4		90,41 m2.	30-T30	2	3	VENDIDA		12,28 m2.	95,30 m2.	jul-24
	31	P	ABIII	PB	130,66 m2.		31-146-147-T31	2	2	285.000,00 €	19,13 m2.		80,47 m2.	may-25
	32	V	ABIII	1			32-T32	2	2	VENDIDA	19,82 m2.		80,09 m2.	jul-24
	33	V	ABIII	2			33-T33	2	2	VENDIDA	18,92 m2.		80,11 m2.	jul-24
	34	V	ABIII	3			34-T34	2	2	VENDIDA		20,09 m2.	80,11 m2.	jul-24
	35	V	ABIII	4		74,43 m2.	35-T35	2	2	VENDIDA		12,28 m2.	79,13 m2.	may-25

\* La presente disponibilidad anula todas las anteriores. / \* This availability invalidates all previous. / Trasteros Disponibles para adquirir por separado/ Storage rooms Available for purchase separately.  
\* V=VENDIDA / R=RESERVADA / P=PILOTO

